



Sigilat digital de:
Comuna Bogdana
Inregistrat cu: Nr. lucrare 162/2306 din 29.05.2026 / Nr.
act (R115)2 din 29.05.2026
Data: 29.05.2026 09:54:42 (GMT+03:00)

AUTORIZAȚIE DE CONSTRUIRE / DESFIINȚARE
Nr. 2 din 29.05.2026

Urmare a cererii adresate de ⁽¹⁾ **COMUNA BOGDANA, reprezentat**


cu domiciliul/ ⁽²⁾ _____ în județul Vaslui
sediul _____ municipiul _____
_____ orașul _____
_____ comuna _____ **Bogdana,**
Satul B _____
primaria _____

În conformitate cu prevederile Legii nr. 50/1991, privind autorizarea executării lucrărilor de construcții, republicată, cu modificările și completările ulterioare,

SE AUTORIZEAZĂ:
executarea lucrărilor de construire / desființare pentru:


⁽³⁾ **„Modernizarea, extinderea și creșterea eficienței energetice a
infrastructurii de iluminat public în comuna Bogdana, județul Vaslui”**

- pe imobilul - teren și/sau construcții - situat în județul VASLUI,
municipiul _____

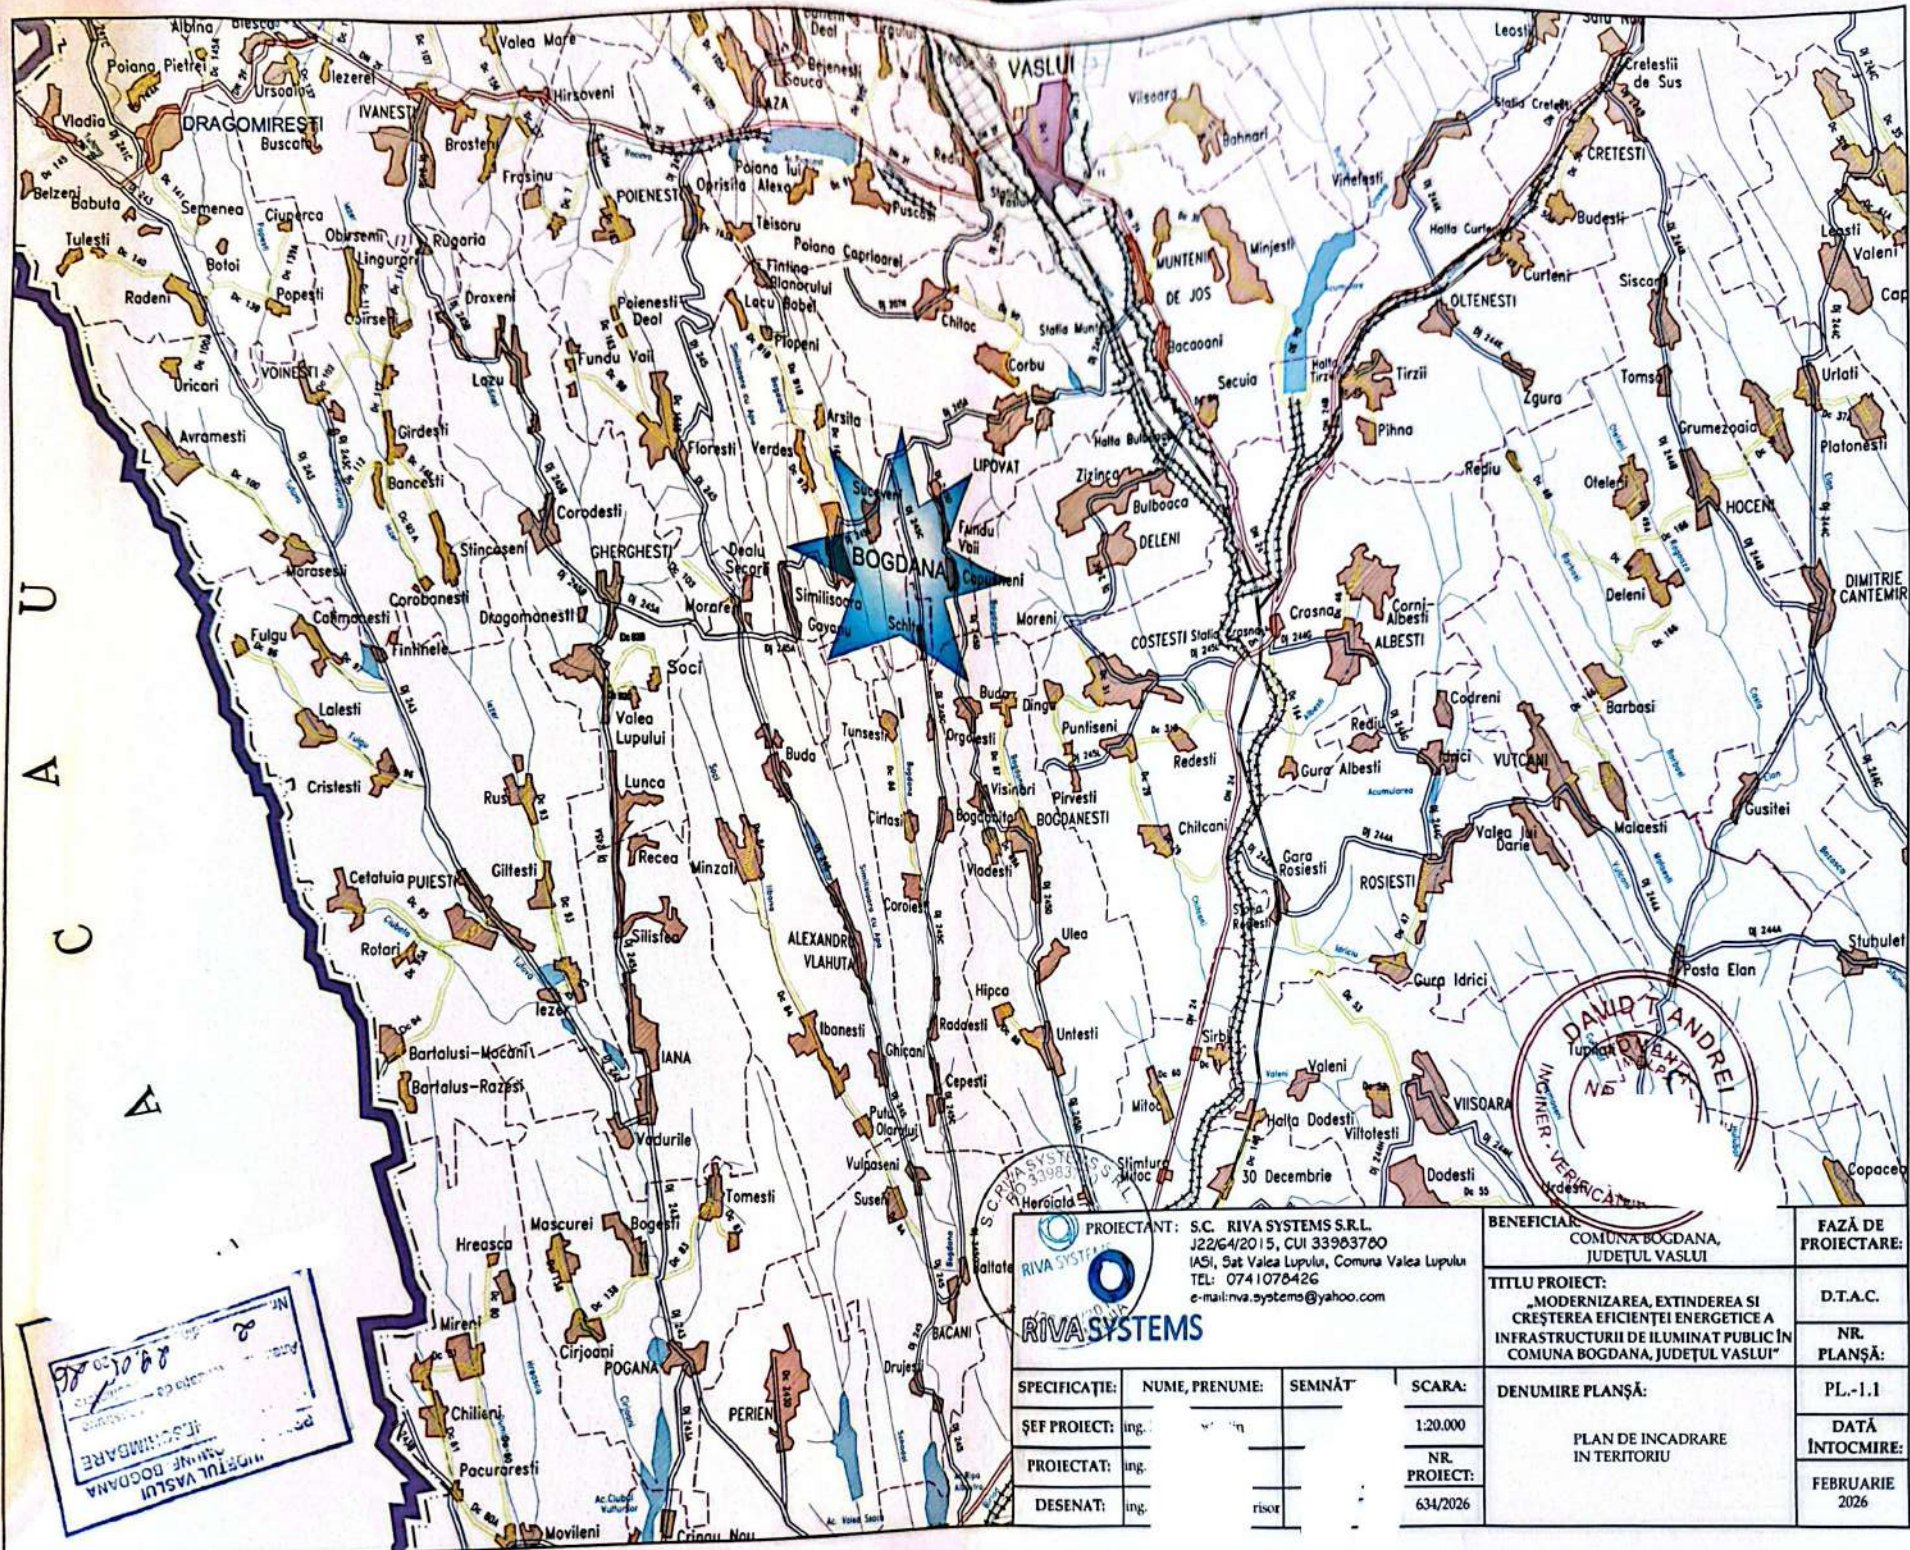


Nr. 2
 2026
 I.E.S. COMBARE
 MUNICIPIUL BOGDANA
 JUDEȚUL VASLUI



		PROIECTANT: S.C. RIVA SYSTEMS S.R.L. J22/G/2015, CUI 33963700 IASI, Sat Valea Lupului, Comuna Valea Lupului TEL: 074 1078426 e-mail: riva.systems@yahoo.com		BENEFICIAR: COMUNA BOGDANA, JUDEȚUL VASLUI		FAZĂ DE PROIECTARE:	
SPECIFICAȚIE:		NUME, PRENUME:		SEMNĂT:		D.T.A.C.	
ȘEF PROIECT: ing.		_____		SCARA: 1:20.000		NR. PLANȘĂ:	
PROIECTAT: ing.		_____		NR. PROIECT: 634/2026		PL.-1.1	
DESENAT: ing.		risor		DENUMIRE PLANȘĂ: PLAN DE INCADRARE IN TERITORIU		DATA ÎNTOCMIRE: FEBRUARIE 2026	

AVIZ MEDIU	AVIZ CULTURA
DA	NU

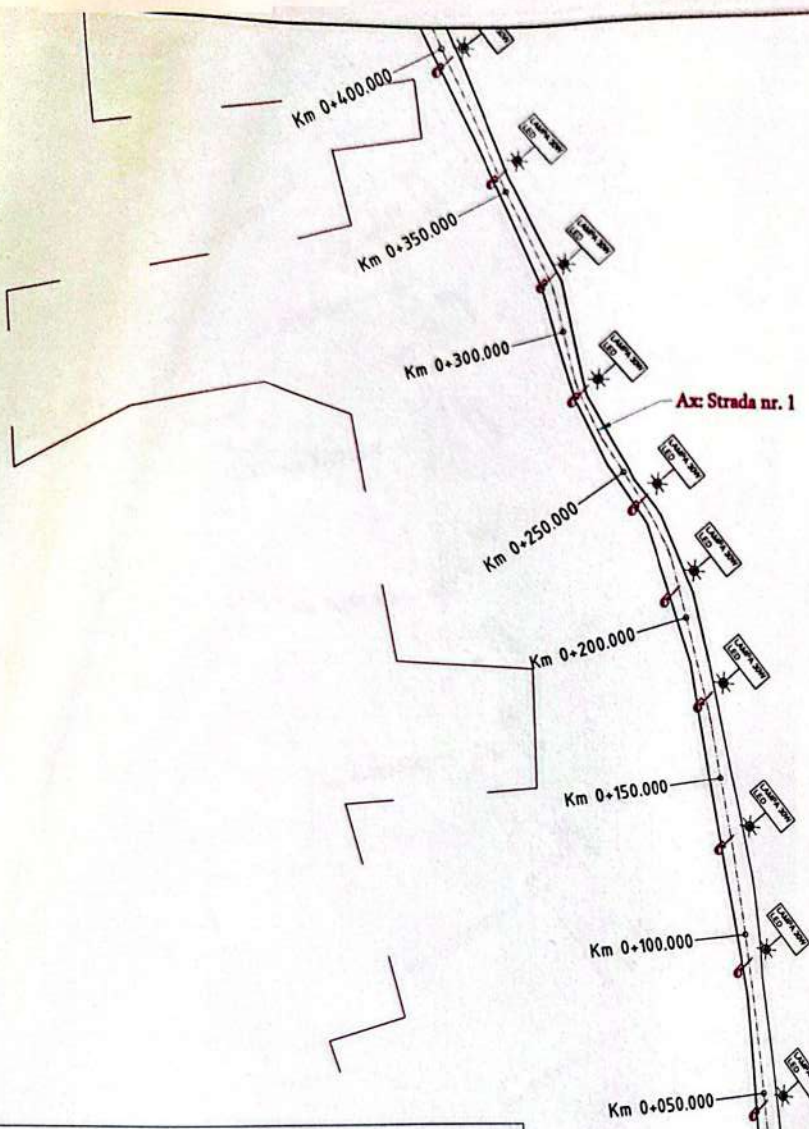

JUDEȚUL VASLUI
 PRIMĂRIA COMUNEI BOGDANA
VIZAT SPRE NESCIMBARE
 Anexa la autorizația de construire /
 autorizare /
 nr. 2 / 29.05.2026

DAVID T. ANDR
 ROMANIA
 MOLDAVIA

LEGENDA	
	STALP ELECTRIC EXISTENT LEA 0,4 KW
	STALP ELECTRIC EXISTENT MODERNIZAT CU LAMPA LED NOUA 20W
	STALP ELECTRIC EXISTENT MODERNIZAT CU LAMPA LED NOUA 30W
	STALP ELECTRIC EXISTENT MODERNIZAT CU LAMPA LED NOUA 50W
	STALP ELECTRIC SE4 NDU CU LAMPA LED NOUA DE 20W
	STALP ELECTRIC SE10 NDU CU LAMPA LED NOUA DE 20W




S.C. RIVA SYSTEMS S.R.L.
 J22/64/2015, CUI 33983780
 IASI, Sat Valea Lupului, Comuna Valea Lupului
 TEL: 0741078426
 e-mail:rva.systems@yahoo.com

SPECIFICAȚII	NUME	NUME
ȘEF PROIECT	antim	
PROIECTAT	tar	
DESENAT	vi	isot

URĂ	SCARA
	1:1.000
NR. PROIECT	634/2026

BENEFICIAR
 COMUNA BOGDANA
 JUDEȚUL VASLUI
TITLU PROIECT:
 „MODERNIZAREA, EXTINDEREA SI
 CREȘTEREA EFICIENȚEI ENERGETICE A
 INFRASTRUCTURII DE ILUMINAT PUBLIC ÎN
 COMUNA BOGDANA, JUDEȚUL VASLUI”
DENUMIRE PLANȘĂ:
 PLAN DE SITUAȚIE
 SAT GAVANU
 SITUAȚIA PROIECTATA

FAZĂ DE PROIECTARE:
D.T.A.C.
NR. PLANȘĂ:
PL - 3.1
DATA ÎNTOCMIRE:
FEBRUARIE 2026

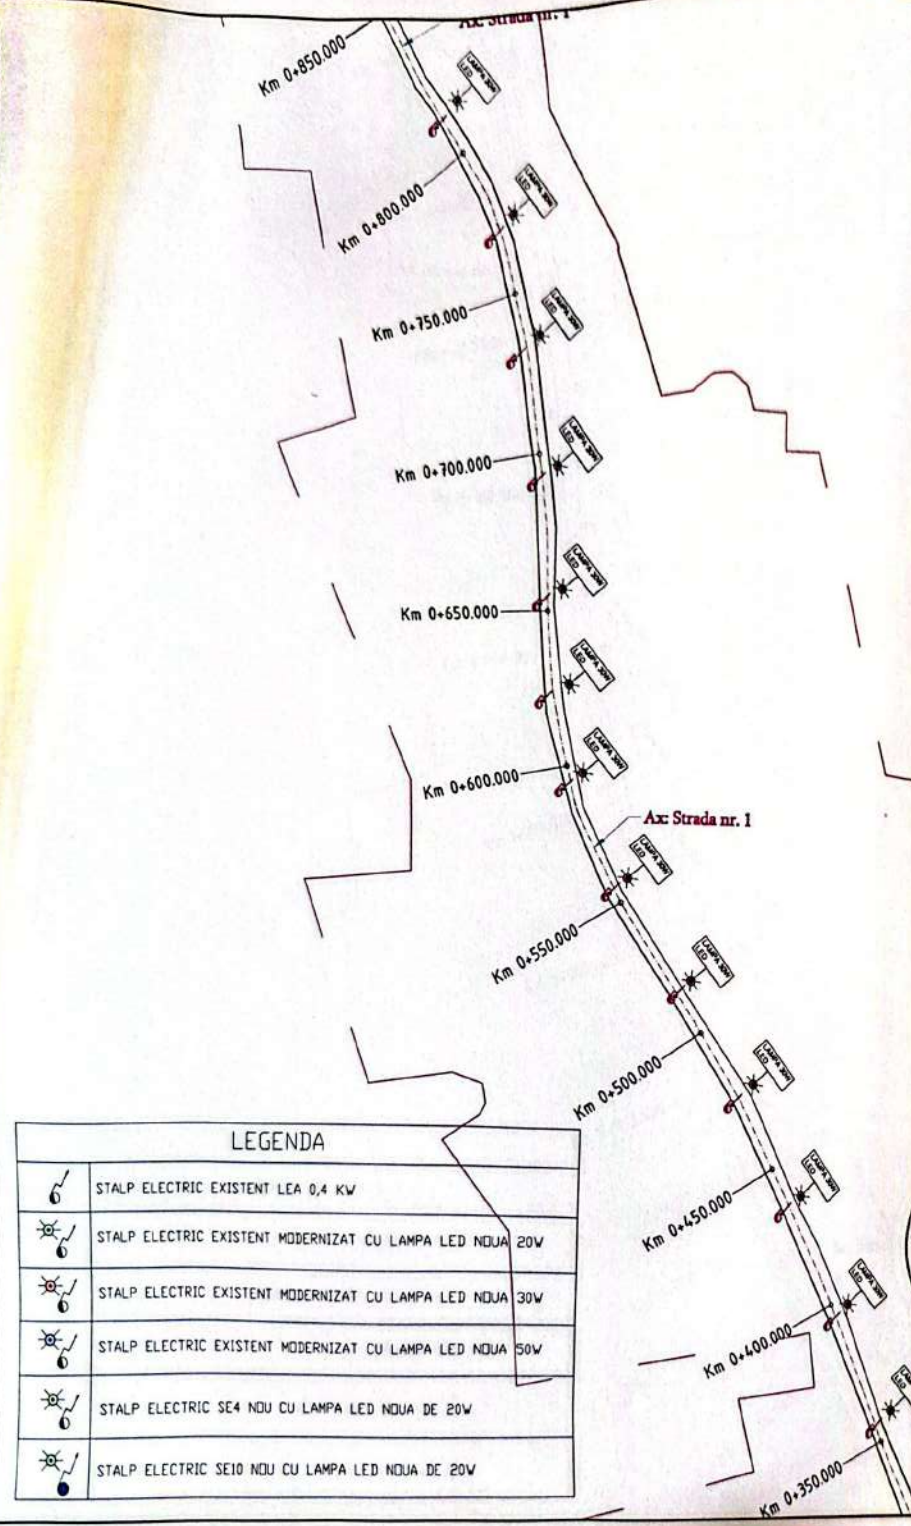

JUDETUL VASLUI
PRIMĂRIA COMUNEI BOGDANA
VIZAT SPRE NESCHIMBARE

Anexa la autorizația de construcție
nr. 2 din 29.05.2026

DAVID T. ANDREI
ROMÂNIA
INGINER


LEGENDA	
	STALP ELECTRIC EXISTENT LEA 0,4 KW
	STALP ELECTRIC EXISTENT MODERNIZAT CU LAMPA LED NOUA 20W
	STALP ELECTRIC EXISTENT MODERNIZAT CU LAMPA LED NOUA 30W
	STALP ELECTRIC EXISTENT MODERNIZAT CU LAMPA LED NOUA 50W
	STALP ELECTRIC SE4 NDU CU LAMPA LED NOUA DE 20W
	STALP ELECTRIC SE10 NDU CU LAMPA LED NOUA DE 20W



PROIECTANT: S.C. RIVA SYSTEMS S.R.L.
J22/64/2015, CUI 33983760
IASI, Sat Valea Lupului, Comuna Valea Lupului
TEL: 0741078426
e-mail: riva.systems@yahoo.com

SPECIFICAȚIE:	PRENUME:	SEMI:
ȘEF PROIECT:	ntin	
PROIECTANT:	ntin	
DESEANAT:	ru Petrisor	

BENEFICIAR:	COMUNA BOGDANA, JUDETUL VASLUI	FAZĂ DE PROIECTARE
TITLU PROIECT:	„MODERNIZAREA, EXTINDEREA SI CREȘTEREA EFICIENȚEI ENERGETICE A INFRASTRUCTURII DE ILUMINAT PUBLIC ÎN COMUNA BOGDANA, JUDETUL VASLUI”	D.T.A.C.
SCARA:	DENUMIRE PLANȘĂ:	NR. PLANȘĂ:
1:1.000	PLAN DE SITUATIE SAT GAVANU SITUATIA PROIECTATA	PL - 3.2
NR. PROIECT: 634/2026		DATA INTOCMIRI: FEBRUARIE 2026

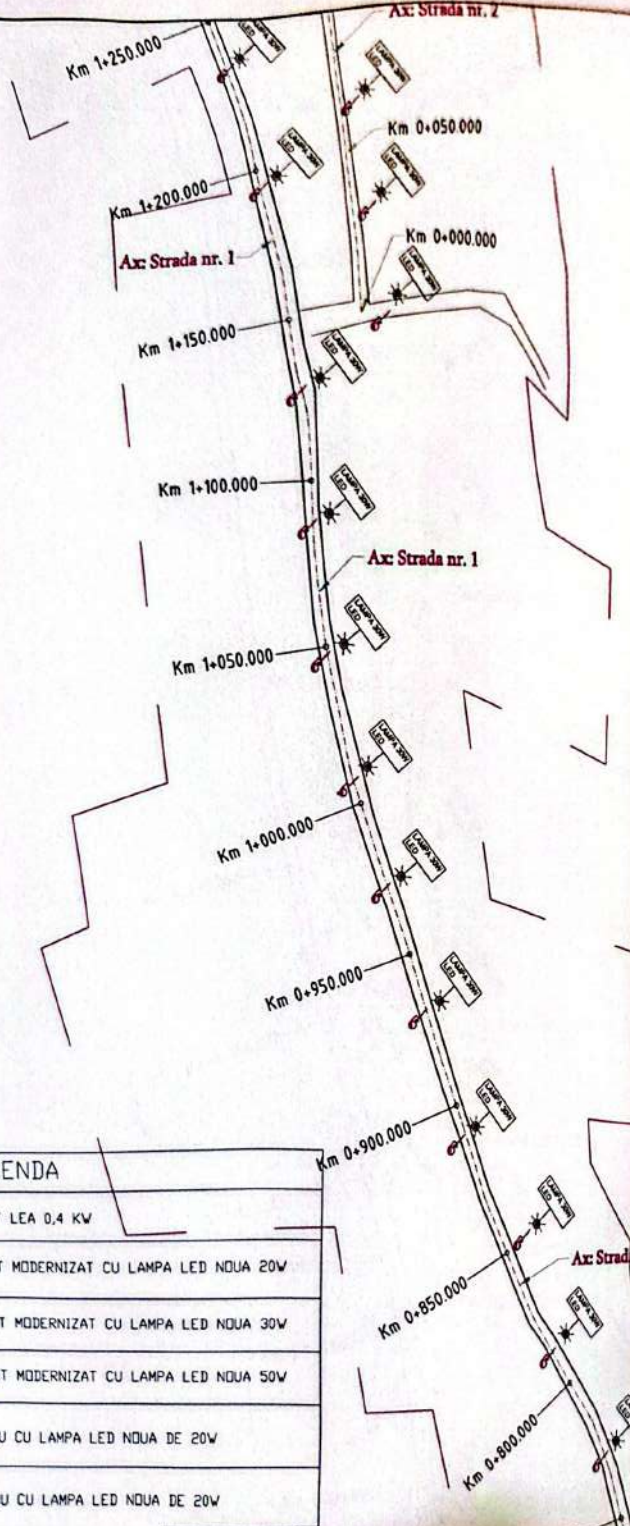

JUDEȚUL VASLUI
 PRIMĂRIA COMUNEI BOGDAN
 VIZAT SPRE NESCIMBAR
 Anexa la: ...
 Nr. 29.05.2026

ROMANIA
 DAVID T. ANDRE
 INGINER NR. ...

LEGENDA	
	STALP ELECTRIC EXISTENT LEA 0,4 KW
	STALP ELECTRIC EXISTENT MODERNIZAT CU LAMPA LED NOUA 20W
	STALP ELECTRIC EXISTENT MODERNIZAT CU LAMPA LED NOUA 30W
	STALP ELECTRIC EXISTENT MODERNIZAT CU LAMPA LED NOUA 50W
	STALP ELECTRIC SE4 NDU CU LAMPA LED NOUA DE 20W
	STALP ELECTRIC SE10 NDU CU LAMPA LED NOUA DE 20W

PROIECTANT: S.C. RIVA SYSTEMS S.R.L.
 J22/64/2015, CUI 33983780
 IASI, Sat. Valea Lupului, Comuna Valea Lupului
 TEL: 074107842G
 e-mail: rivasystems@yahoo.com

SPECIFICAȚIE:	1	AENU:	
ȘEF PROIECT:	iny	constantin	
PROIECTAT:		ov	
DESENAT:		e Da	or


SCARA:	1:1.000
NR. PROIECT:	634/2026

BENEFICIAR: COMUNA BOGDANA JUDEȚUL VASLUI
 TITLU PROIECT: „MODERNIZAREA, EXTINDEREA ȘI CREȘTEREA EFICIENȚEI ENERGETICE A INFRASTRUCTURII DE ILUMINAT PUBLIC ÎN COMUNA BOGDANA, JUDEȚUL VASLUI”
 DENUMIRE PLANȘĂ:
 PLAN DE SITUAȚIE SAT GAVANU SITUAȚIA PROIECTATA

FAZĂ DE PROIECTARE:	D.T.A.C.
	NR. PLANȘĂ:
	PL - 3.3
DATA ÎNTOCMIRE:	FEBRUARIE 2026



PROIECTUL DE
P. ...
V. ...
Ac. ...
29.05.2026

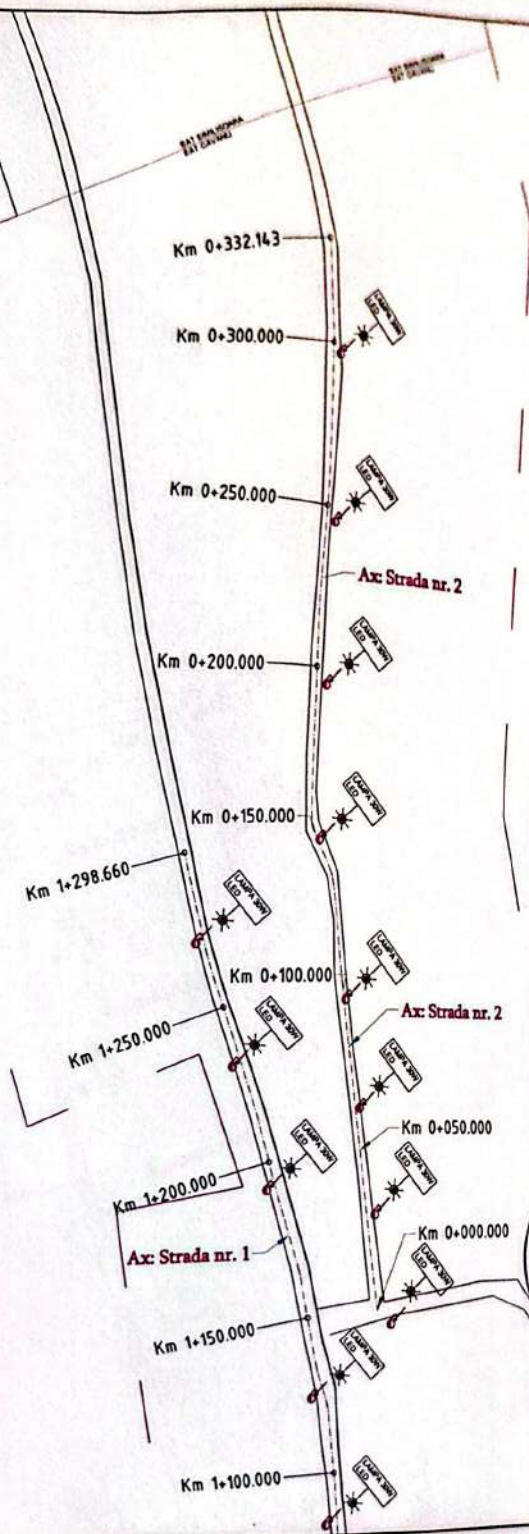

LEGENDA	
	STALP ELECTRIC EXISTENT LEA 0,4 KW
	STALP ELECTRIC EXISTENT MODERNIZAT CU LAMPA LED NOUA 20W
	STALP ELECTRIC EXISTENT MODERNIZAT CU LAMPA LED NOUA 30W
	STALP ELECTRIC EXISTENT MODERNIZAT CU LAMPA LED NOUA 50W
	STALP ELECTRIC SE4 NOU CU LAMPA LED NOUA DE 20W
	STALP ELECTRIC SE10 NOU CU LAMPA LED NOUA DE 20W


DAVID T. ANDREI
ROMANIA
MOLDAVA
NR. ...

PROIECTANT: S.C. RIVA SYSTEMS S.R.L.
J22/64/2015, CUI 33903
IASI, Sat Valea Lupului, Cr
TEL: 0741078426
e-mail: riva.systems@ya

RIVA SYSTEMS

SPECIFICAȚIE:	...
ȘEF PROIECT:	...
PROIECTAT:	...
DESENAT:	...

BENEFICIAR: COMUNA BOGDANA JUDEȚUL VASLUI	FAZĂ DE PROIECTARE
TITLU PROIECT: „MODERNIZAREA, EXTINDEREA SI CREȘTEREA EFICIENȚEI ENERGETICE A INFRASTRUCTURII DE ILUMINAT PUBLIC ÎN COMUNA BOGDANA, JUDEȚUL VASLUI”	D.T.A.C. NR. PLAȘĂ:
DENUMIRE PLAȘĂ: PLAN DE SITUATIE SAT GAVANU SITUATIA PROIECTATA	PL - 3.4 DATA INTOCMI FEBRUARI 2026
SCARA: 1:1.000 NR. PROIECT: 634/2026	

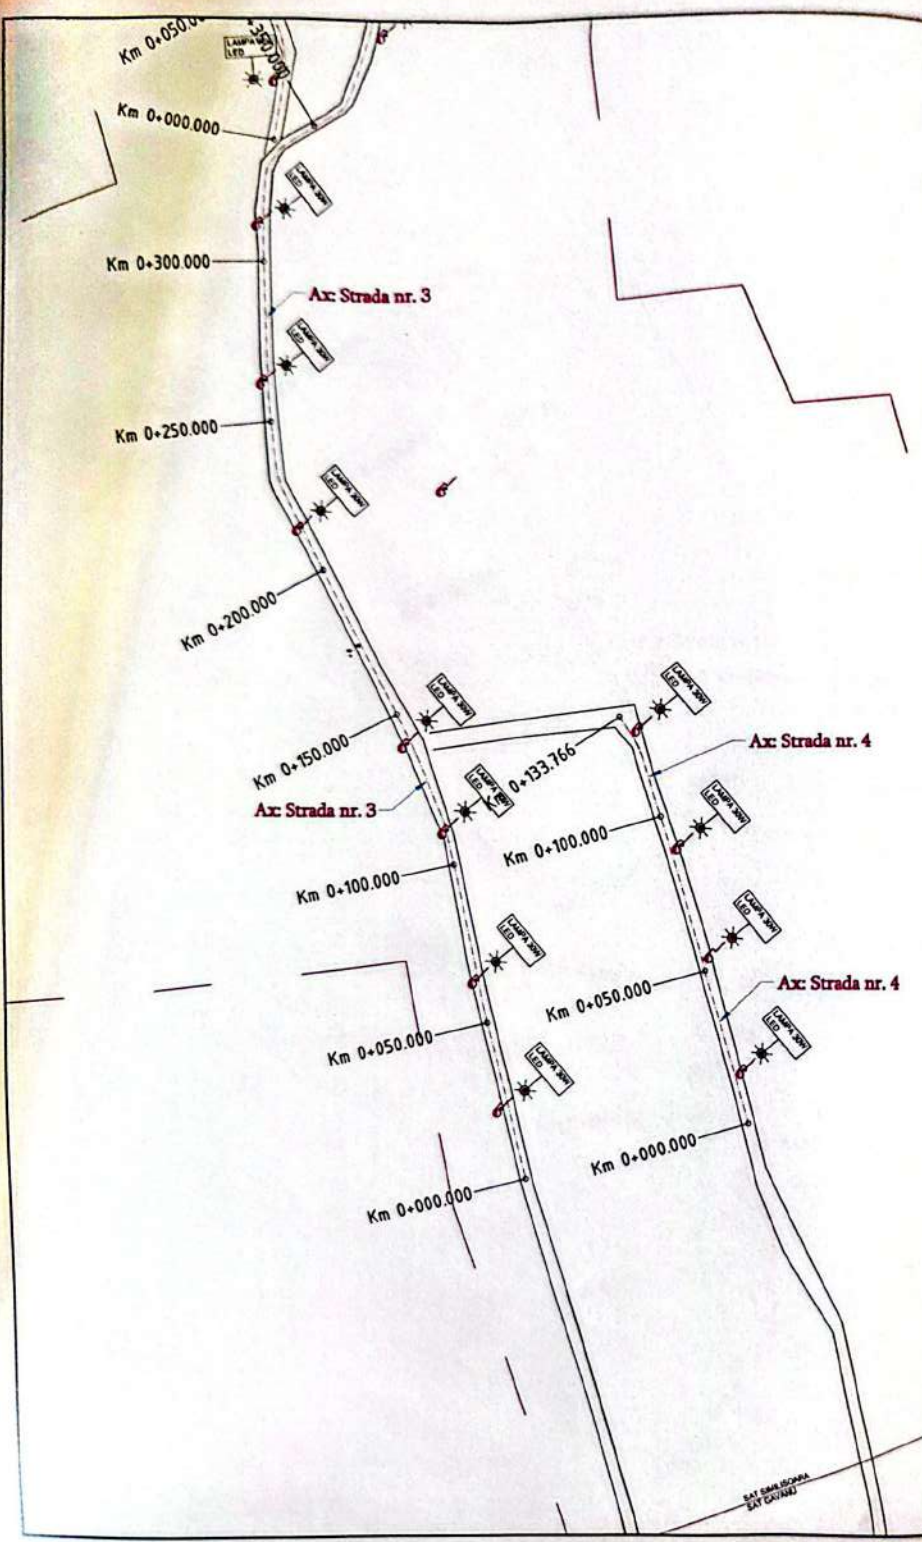

JUDEȚUL VASLUI
PRIMĂRIA COMUNEI BOGDANA
VIZAT SPRE NESCIMBARE
Anexa la autorizația de construire
Nr. 3

LEGENDA	
	STALP ELECTRIC EXISTENT LEA 0,4 KW
	STALP ELECTRIC EXISTENT MODERNIZAT CU LAMPA LED NOUA 20W
	STALP ELECTRIC EXISTENT MODERNIZAT CU LAMPA LED NOUA 30W
	STALP ELECTRIC EXISTENT MODERNIZAT CU LAMPA LED NOUA 50W
	STALP ELECTRIC SE4 NOU CU LAMPA LED NOUA DE 20W
	STALP ELECTRIC SE10 NOU CU LAMPA LED NOUA DE 20W

DAVID T. A.
INGINER VERIFICA




PROIECTANT: S.C. RIVA SYSTEMS S.R.L.
J22/64/2015, CUI 33949700
IASI, Sat Valea Lupului na Valea Lupului
TEL: 0741070426
va.systems@

BENEFICIAR:	COMUNA BOGDANA, JUDEȚUL VASLUI	FAZĂ DE PROIECTARE:	D.T.A.C.
TITLU PROIECT:	„MODERNIZAREA, EXTINDEREA SI CREȘTEREA EFICIENȚEI ENERGETICE A INFRASTRUCTURII DE ILUMINAT PUBLIC ÎN COMUNA BOGDANA, JUDEȚUL VASLUI”		NR. PLANȘĂ:
SCARA:	DENUMIRE PLANȘĂ:		PL - 3.5
1:1.000			DATA ÎNTOCMIRE:
NR. PROIECT:	PLAN DE SITUAȚIE SAT SIMLIȘOARA SITUAȚIA PROIECTATA		FEBRUARIE 2026
634/2026			

SPECIFICAȚIE:	NUM	IME:	S'
ȘEF PROIECT:	ing. 2	n	
PROIECTAT:	ing.	1	
DESENAT:	ing. I...ae	triso	

SAT SIMLIȘOARA
SAT GAVRILEI

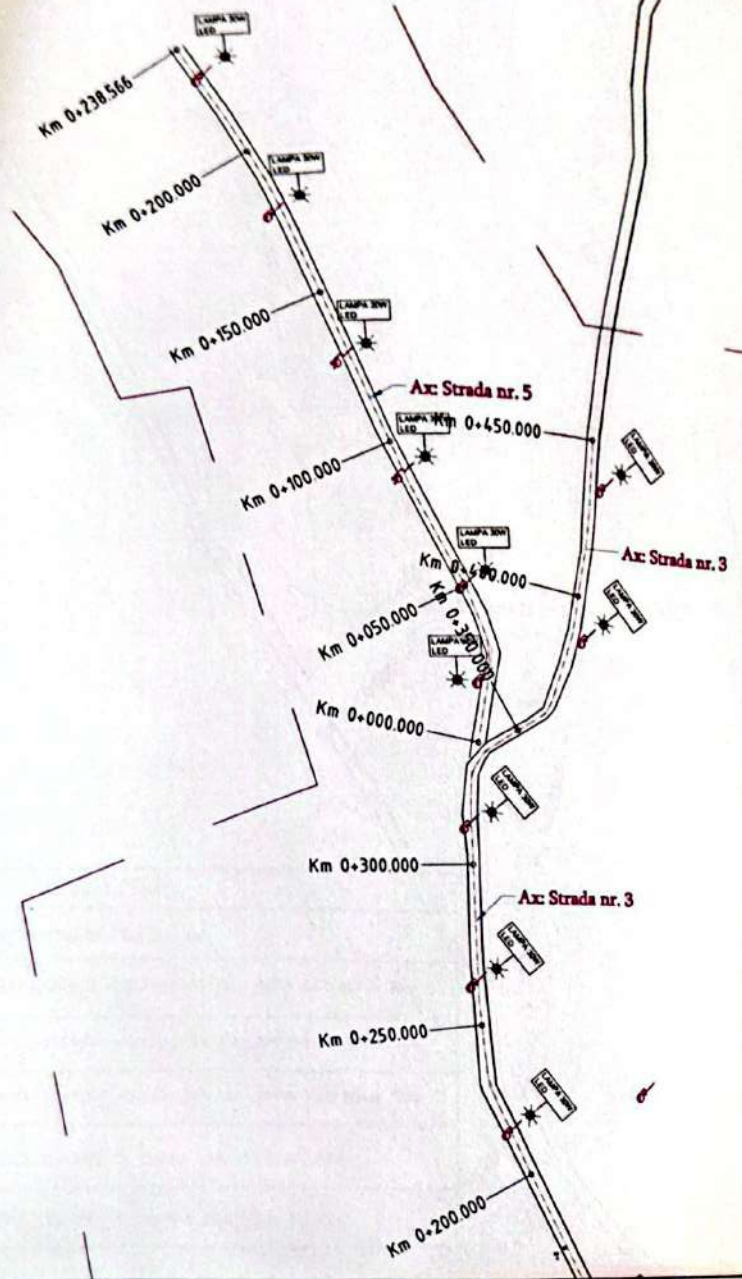

JUDEȚUL VASLUI
COMUNA BOGDANA
29.05.2026

LEGENDA

	STALP ELECTRIC EXISTENT LEA 0,4 KV
	STALP ELECTRIC EXISTENT MODERNIZAT CU LAMPĂ LED NOUA 20W
	STALP ELECTRIC EXISTENT MODERNIZAT CU LAMPĂ LED NOUA 30W
	STALP ELECTRIC EXISTENT MODERNIZAT CU LAMPĂ LED NOUA 50W
	STALP ELECTRIC SE4 NOU CU LAMPĂ LED NOUA DE 20W
	STALP ELECTRIC SE10 NOU CU LAMPĂ LED NOUA DE 20W


DAVID T. ANDREI
ROMANIA
MODELA
NR. _____
INGINIER VERIFICATOR

S.C. RIVA SYSTEMS S.R.L.
R. 33993780
RIVA SYSTEMS
IASI-ROMANIA

PROIECTANT: S.C. RIVA SYSTEMS S.R.L. J2264/2015, CUI 33983780 IASI, Sat Valea Lupului, Comuna Valea Lupului TEL: 074107842G e-mail: rva.systems@yahoo.com		BENEFICIAR: COMUNA BOGDANA JUDEȚUL VASLUI	FAZĂ DE PROIECTARE: D.T.A.C. NR. PLANȘĂ: PL - 3.6
SPECIFICAȚIE: _____ NUME, PRENUME: _____ SCARA: _____ ȘEF PROIECT _____ PROIECTA _____ DESENAT: _____		TITLU PROIECT: „MODERNIZAREA, EXTINDEREA SI CREȘTEREA EFICIENȚEI ENERGETICE A INFRASTRUCTURII DE ILUMINAT PUBLIC ÎN COMUNA BOGDANA, JUDEȚUL VASLUI”	DATĂ ÎNTOCMIRE: FEBRUARIE 2026
DENUMIRE PLANȘĂ: PLAN DE SITUAȚIE SAT SIMBOLISAREA SITUAȚIA PROIECTATA			



JUDETUL VASLUI
PRIMĂRIA COMUNEI BOGDANA
VIZAT ŞPRE NESCHIMBARE
Anexa la proiectul de construire
deschis
nr. 9 / 29.05.2026

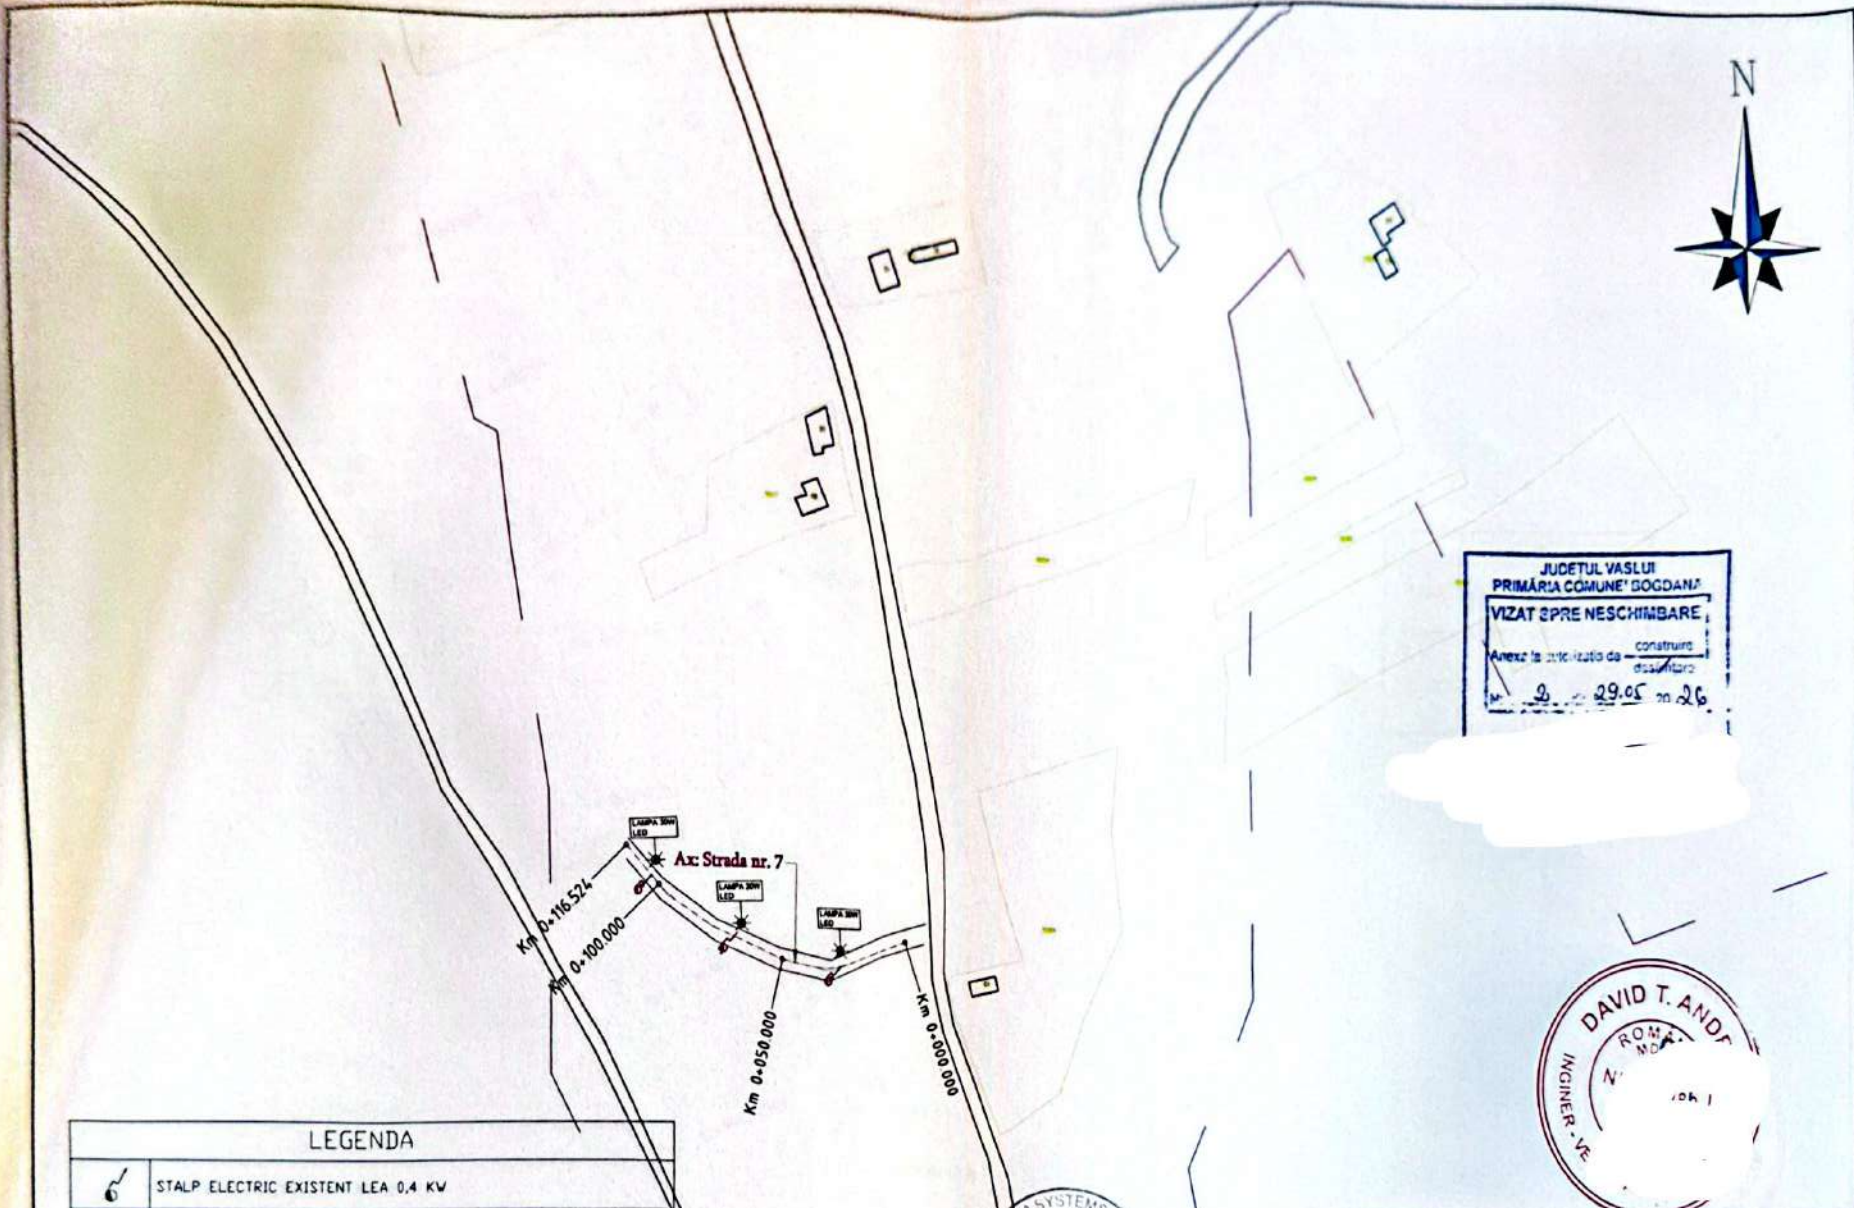

LEGENDA	
	STALP ELECTRIC EXISTENT LEA 0,4 KW
	STALP ELECTRIC EXISTENT MODERNIZAT CU LAMPA LED NOUA 20W
	STALP ELECTRIC EXISTENT MODERNIZAT CU LAMPA LED NOUA 30W
	STALP ELECTRIC EXISTENT MODERNIZAT CU LAMPA LED NOUA 50W
	STALP ELECTRIC SE4 NOU CU LAMPA LED NOUA DE 20W
	STALP ELECTRIC SE10 NOU CU LAMPA LED NOUA DE 20W



PROIECTANT: S.C. RIVA SYSTEMS S.R.L.
J2264/2015, CUI 33963700
IASI, Sat Valea Lupului, Comuna Valea Lupului
TEL: 0741076426
e-mail: rva.systems@yahoo.com

BENEFICIAR: COMUNA BOGDANA, JUDETUL VASLUI

TITLU PROIECT: „MODERNIZAREA, EXTINDEREA SI CREŞTEREA EFICIENŢEI ENERGETICE A INFRASTRUCTURII DE ILUMINAT PUBLIC ÎN COMUNA BOGDANA, JUDETUL VASLUI”

DENUMIRE PLANŞĂ:

PLAN DE SITUATIE
SAT BOGDANA
SITUATIA PROIECTATA

SCARA:	1:1.000
NR. PROIECT:	634/2026


FAZĂ DE PROIECTARE:

D.T.A.C.

NR. PLANŞĂ:

PL - 3.7

DATA INTOCMIRE:
FEBRUARIE 2026

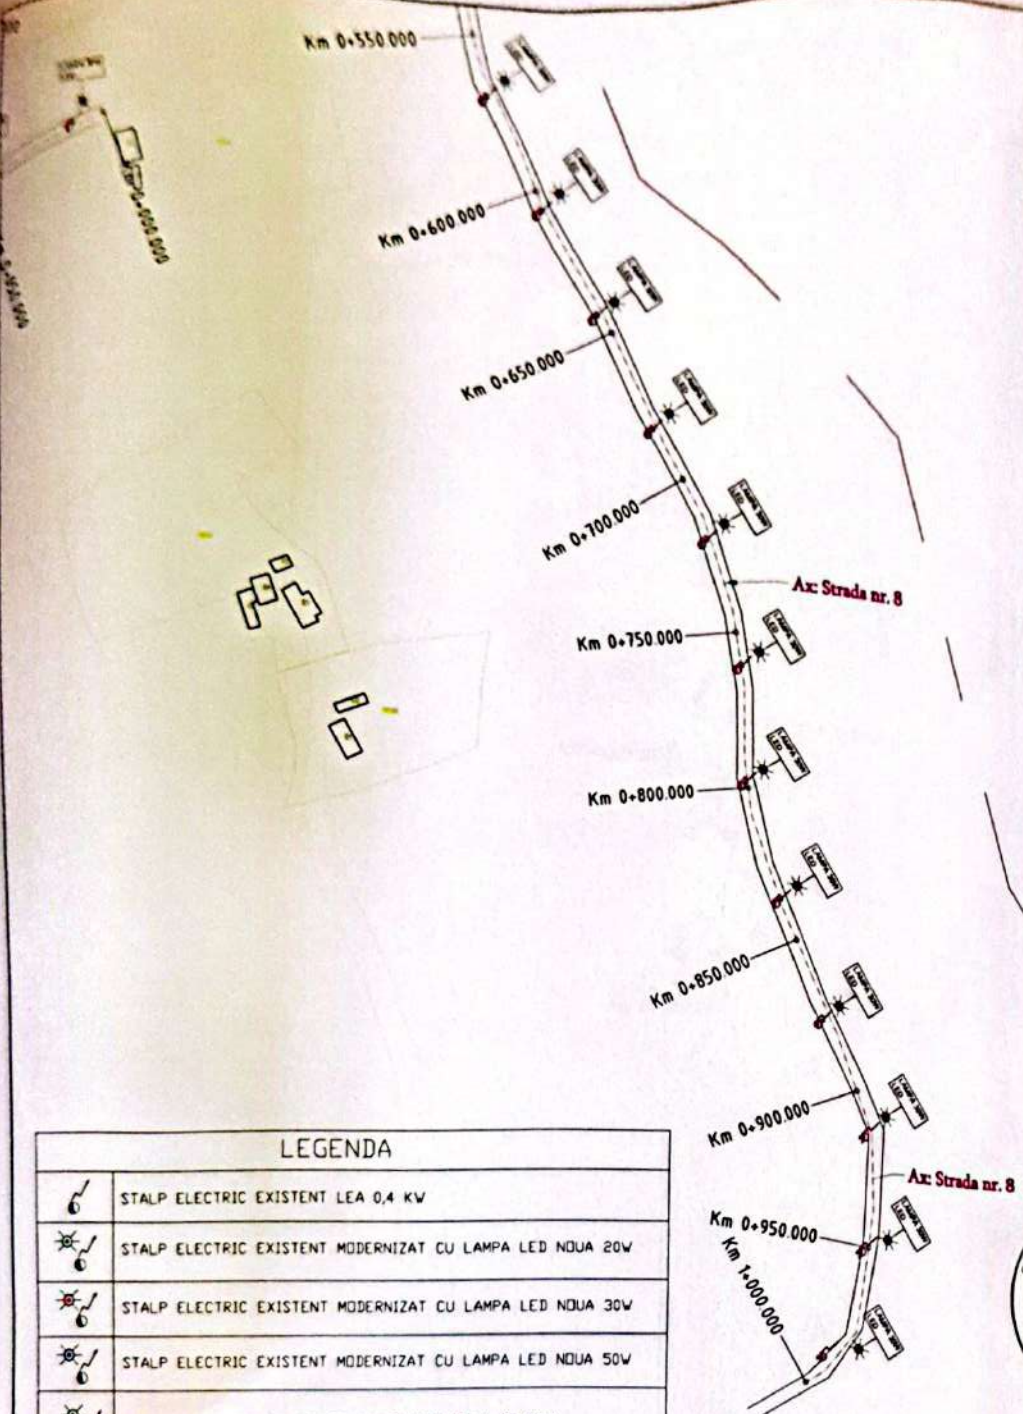

JUDEȚUL VASLUI
PRIMĂRIA COMUNEI BOGDANA
VIZAT SPRE NESCHIMBARE
Anexa la autorizația de construire
Nr. 2/29.05.2026
Arhitect șef




LEGENDA	
	STALP ELECTRIC EXISTENT LEA 0,4 KW
	STALP ELECTRIC EXISTENT MODERNIZAT CU LAMPA LED NOUA 20W
	STALP ELECTRIC EXISTENT MODERNIZAT CU LAMPA LED NOUA 30W
	STALP ELECTRIC EXISTENT MODERNIZAT CU LAMPA LED NOUA 50W
	STALP ELECTRIC SE4 NOU CU LAMPA LED NOUA DE 20W
	STALP ELECTRIC SE10 NOU CU LAMPA LED NOUA DE 20W



PROIECTANT: S.C. RIVA SYSTEMS S.R.L.
J2264/2015, CUI 33963760
IASI, Sat Valea Lupului, Comuna Valea Lupului
TEL: 0741076426
e-mail: riva.systems@yahoo.com

SPECIFICAȚIE:	N
ȘEF PROIECT:	ing.
PROIECTAT:	in
DESENAT:	ir

BENEFICIAR:	COMUNA BOGDANA, JUDEȚUL VASLUI	FAZĂ DE PROIECTARE:	
TITLU PROIECT:	"MODERNIZAREA, EXTINDEREA ȘI CREȘTEREA EFICIENȚEI ENERGETICE A INFRASTRUCTURII DE ILUMINAT PUBLIC ÎN COMUNA BOGDANA, JUDEȚUL VASLUI"	D.T.A.C.	
		NR. PLANȘĂ:	
RA:	SCARA:	DENUMIRE PLANȘĂ:	PL - 3.8
	1:1.000	PLAN DE SITUAȚIE SAT BOGDANA SITUAȚIA PROIECTATA	DATA ÎNTOCMIRE: FEBRUARIE 2026
	NR. PROIECT:		
	634/2026		

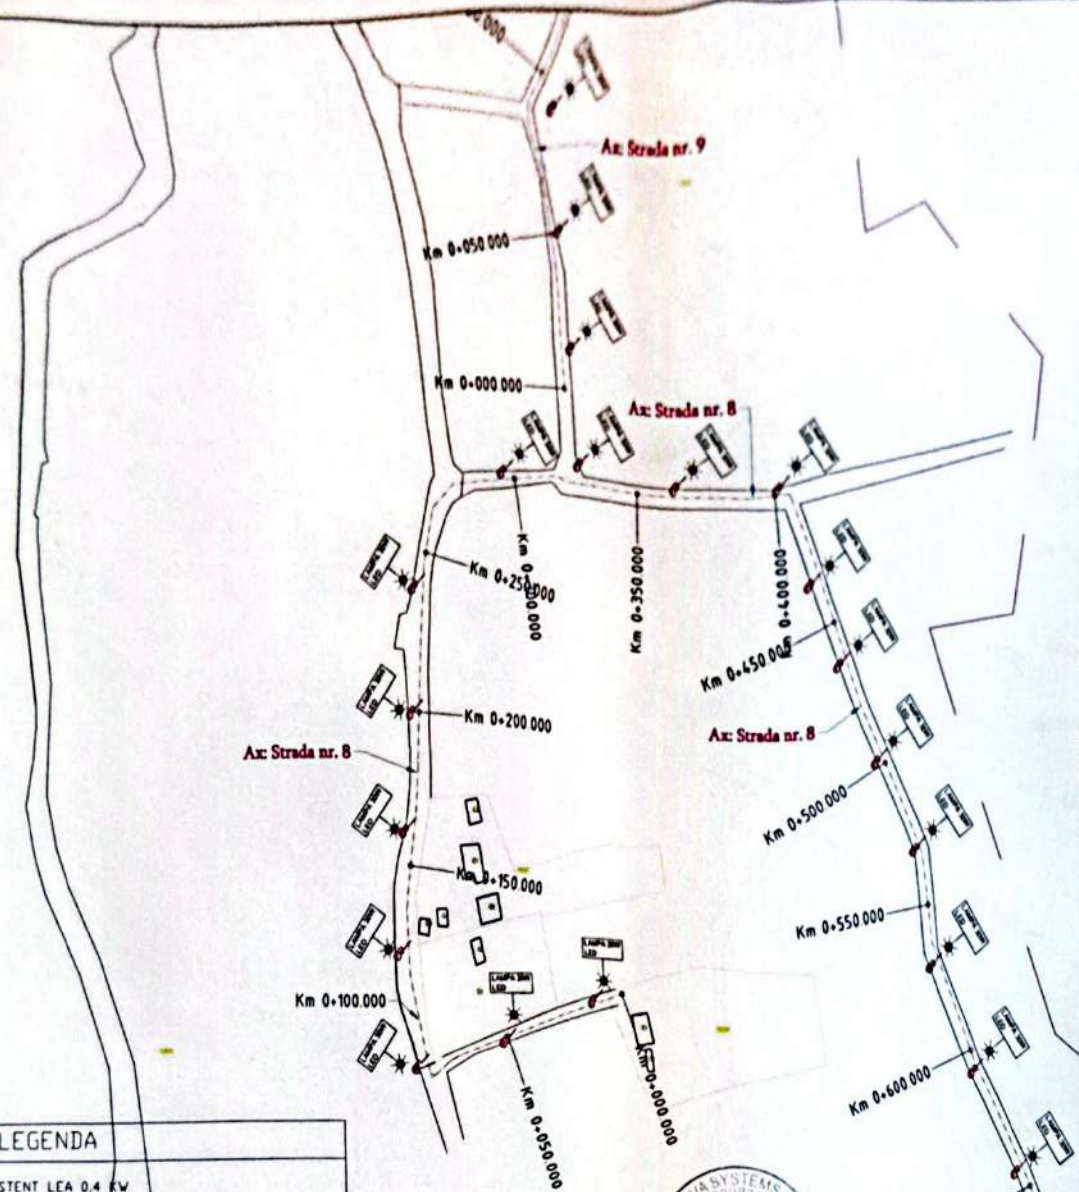

JUDETUL VASLUI
MUNICIPIUL BOGDANA
VIZAT SPRE NESCHIMBARE
Acesta la autorizatia de construire
Nr. 0/29.05.2026

DAVID T. AN
ROMANIA
INGINER
PROIECTE


LEGENDA	
	STALP ELECTRIC EXISTENT LEA 0,4 kW
	STALP ELECTRIC EXISTENT MODERNIZAT CU LAMPA LED NOUA 20W
	STALP ELECTRIC EXISTENT MODERNIZAT CU LAMPA LED NOUA 30W
	STALP ELECTRIC EXISTENT MODERNIZAT CU LAMPA LED NOUA 50W
	STALP ELECTRIC SE4 NOU CU LAMPA LED NOUA DE 20W
	STALP ELECTRIC SE10 NOU CU LAMPA LED NOUA DE 20W



PROIECTANT: S.C. RIVA SYSTEMS S.R.L.
J22/64/2015, CUI 33963760
IASI, Sat Valea Lupului, Comuna Valea Lupului
0741076426
riva.systems@yahoo.com

SCARA:	1:1.000
NR. PROIECT:	634/2026

BENEFICIAR:	MUNICIPIUL BOGDANA, JUDETUL VASLUI	FAZA DE PROIECTARE:	D.T.A.C.
TITLU PROIECT:	"MODERNIZAREA, EXTINDEREA SI CREȘTEREA EFICIENȚEI ENERGETICE A INFRASTRUCTURII DE ILUMINAT PUBLIC ÎN COMUNA BOGDANA, JUDETUL VASLUI"	NR. PLANȘĂ:	PL - 3.9
DENUMIRE PLANȘĂ:	PLAN DE SITUATIE SAT BOGDANA SITUATIA PROIECTATA	DATA ÎNTOCMIRE:	FEBRUARIE 2026

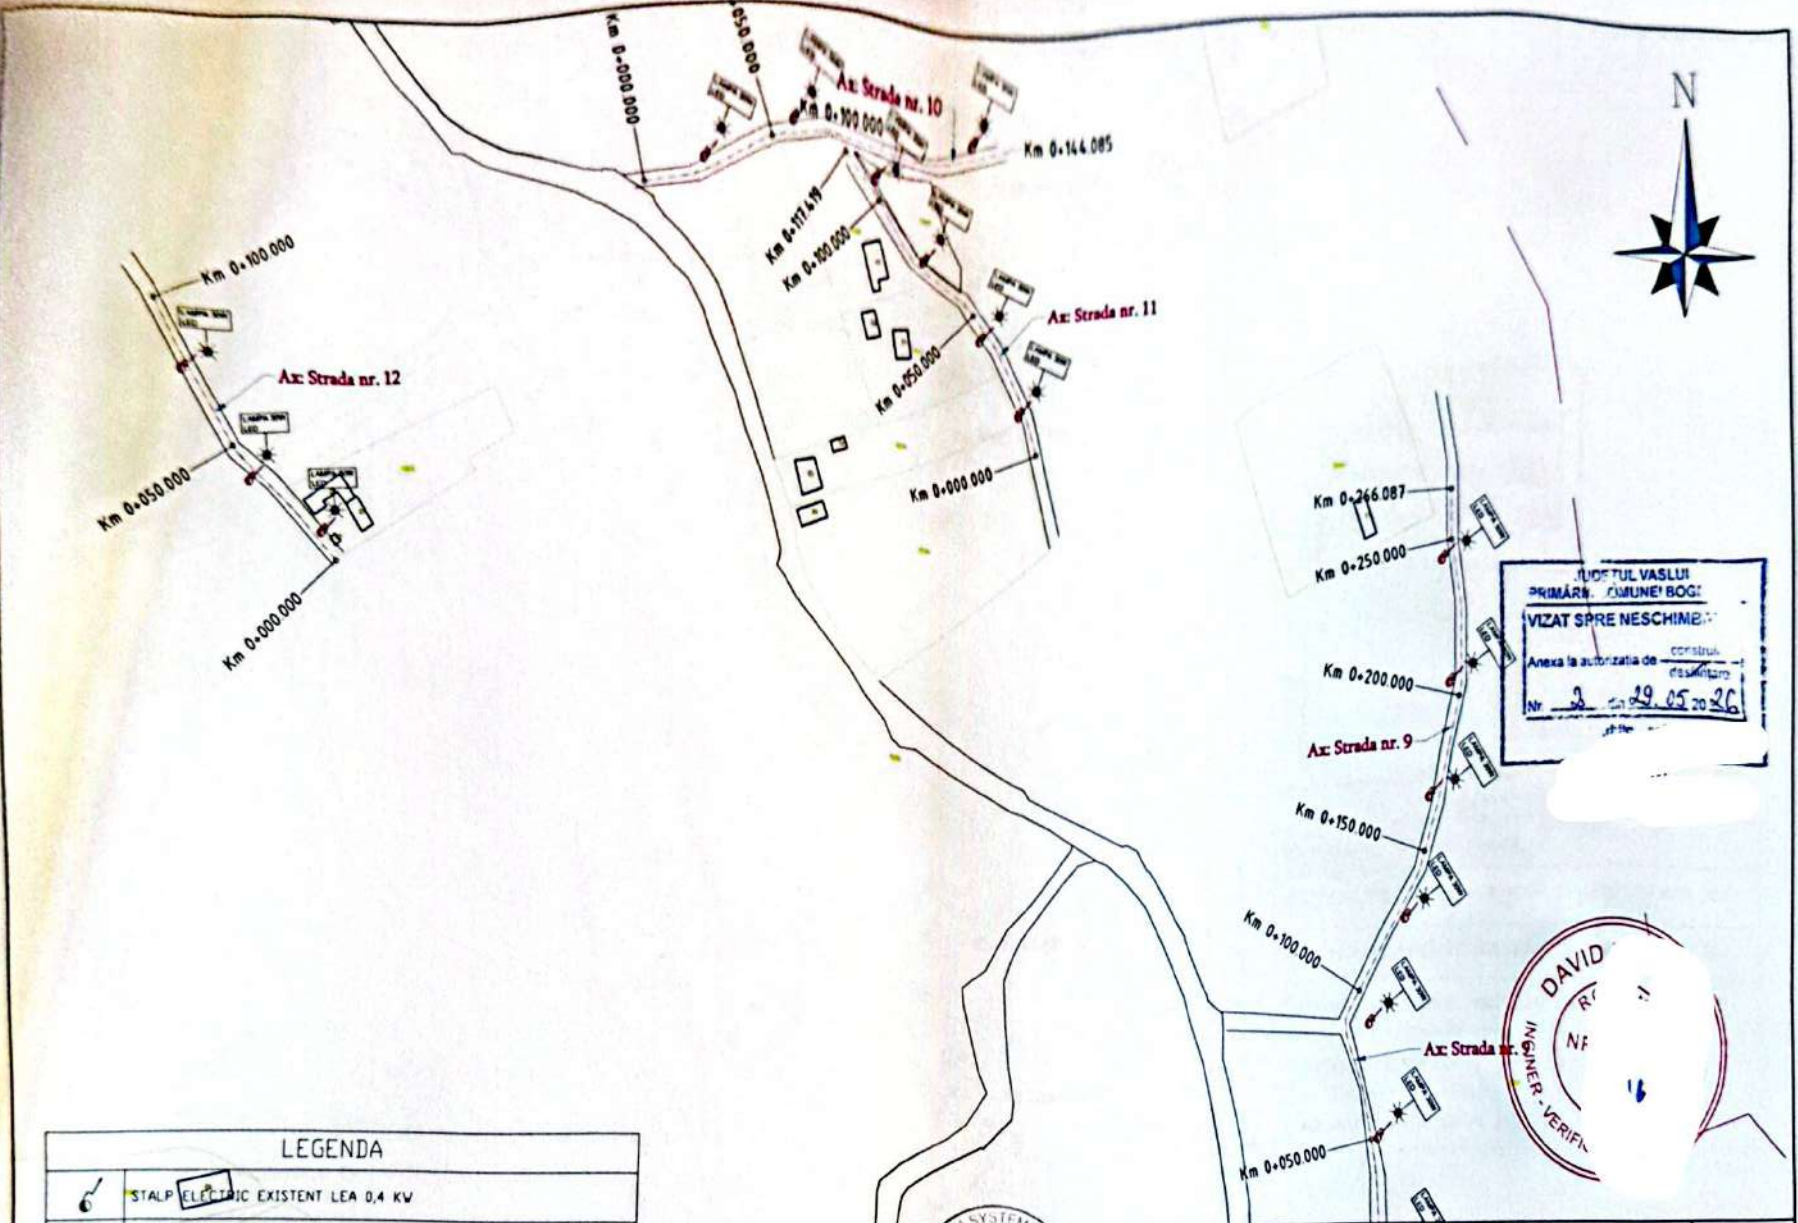

JUDETUL VASLUI
PRIMĂRIA COMUNEI BOGDANA
VIZAT SPRE NESCHEIM
Anexa la autorizatia de constructii
Nr. 2 din 29.05.2026

DAVID
R
N
16
VERIFICAT

LEGENDA	
	STALP ELECTRIC EXISTENT LEA 0,4 KW
	STALP ELECTRIC EXISTENT MODERNIZAT CU LAMPA LED NOUA 20W
	STALP ELECTRIC EXISTENT MODERNIZAT CU LAMPA LED NOUA 30W
	STALP ELECTRIC EXISTENT MODERNIZAT CU LAMPA LED NOUA 50W
	STALP ELECTRIC SE4 NOU CU LAMPA LED NOUA DE 20W
	STALP ELECTRIC SE10 NOU CU LAMPA LED NOUA DE 20W



PROIECTANT: S.C. RIVA SYSTEMS S.R.L.
764/2015, CUI 33963760
Sat Valea Lupului, Comuna Valea Lupului
0741070426
riva.systems@riva.com


SPECIFICAȚIE:
ȘEF PROIECT:
PROIECTAT:
DESENAT:

VUME:
ntin

RĂ:	SCARA:
	1:1.000
NR. PROIECT:	634/2026

BENEFICIAR: COMUNA BOGDANA, JUDETUL VASLUI
TITLU PROIECT: „MODERNIZAREA, EXTINDEREA SI CREȘTEREA EFICIENȚEI ENERGETICE A INFRASTRUCTURII DE ILUMINAT PUBLIC ÎN COMUNA BOGDANA, JUDETUL VASLUI”
DENUMIRE PLANȘĂ:
PLAN DE SITUATIE
SAT BOGDANA
SITUATIA PROIECTATA

FAZĂ DE PROIECTARE:	D.T.A.C.
	NR. PLANȘĂ:
	PL - 3.10
DATA ÎNTOCMIRE:	FEBRUARIE 2026

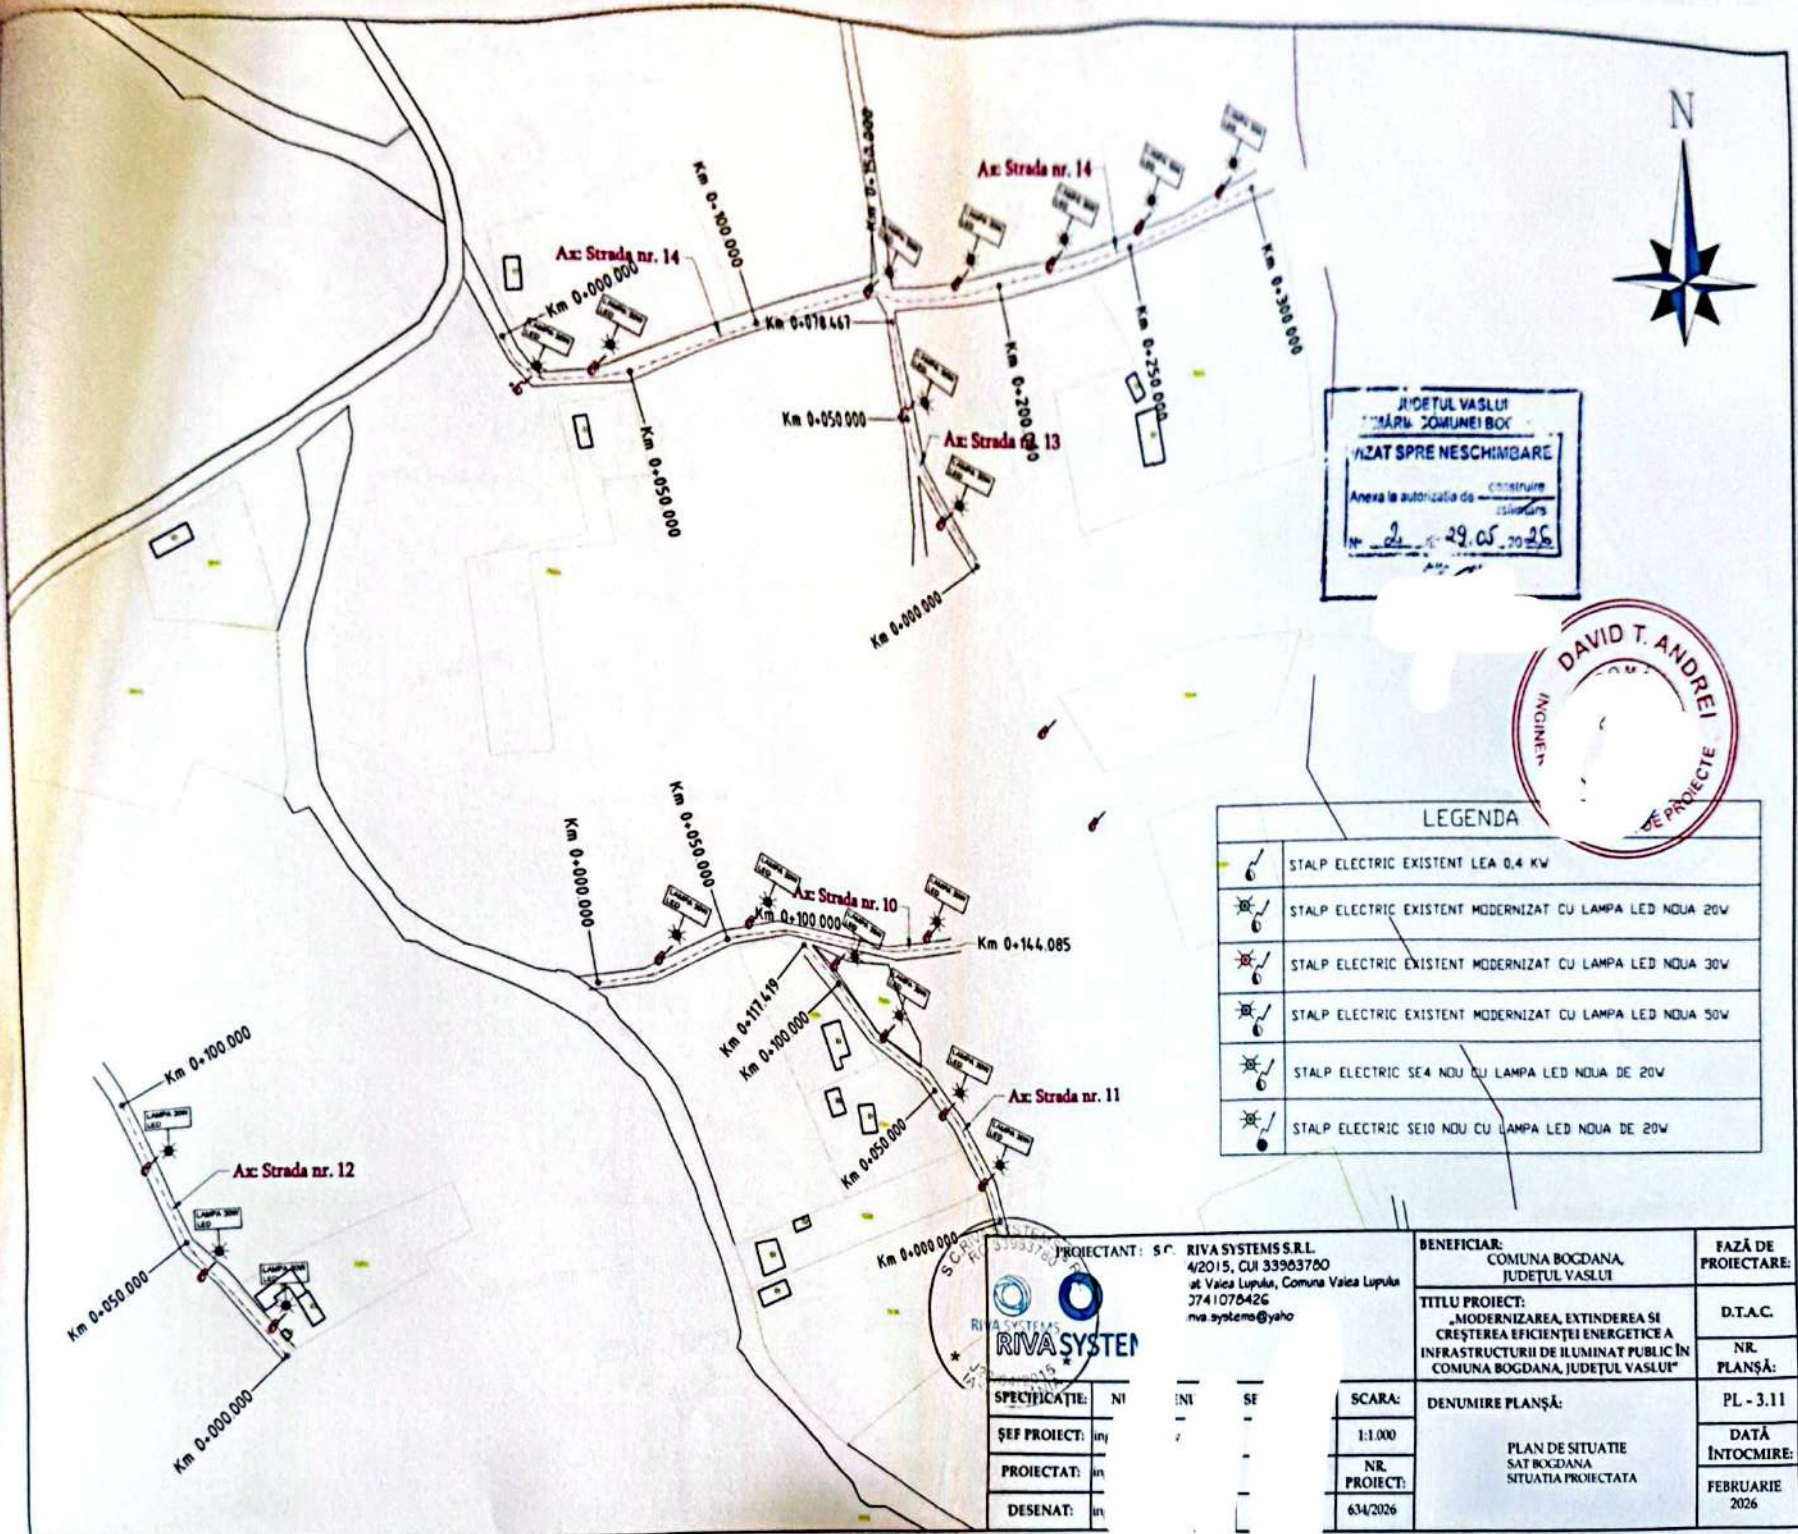

JUDETUL VASLUI
MĂRUA COMUNEI BOGDANA
AVIZAT SPRE NESCIMBARE
Anera la autorizatia de construire
Nr. 29.05.2026




LEGENDA	
	STALP ELECTRIC EXISTENT LEA 0,4 KW
	STALP ELECTRIC EXISTENT MODERNIZAT CU LAMPA LED NOUA 20W
	STALP ELECTRIC EXISTENT MODERNIZAT CU LAMPA LED NOUA 30W
	STALP ELECTRIC EXISTENT MODERNIZAT CU LAMPA LED NOUA 50W
	STALP ELECTRIC SE4 NOU CU LAMPA LED NOUA DE 20W
	STALP ELECTRIC SE10 NOU CU LAMPA LED NOUA DE 20W



PROIECTANT: S.C. RIVA SYSTEMS S.R.L.
4/2015, CUI 33963780
ul. Valcea Lupului, Comuna Valcea Lupului
374107842G
rva.systems@yahoo

SPECIFICAȚIE:	ni	ni	se
ȘEF PROIECT:	in	-	-
PROIECTAT:	in	-	-
DESENAT:	in	-	-

BENEFICIAR:	COMUNA BOGDANA, JUDETUL VASLUI	FAZĂ DE PROIECTARE:	D.T.A.C.
TITLU PROIECT:	„MODERNIZAREA, EXTINDEREA SI CREȘTEREA EFICIENȚEI ENERGETICE A INFRASTRUCTURII DE ILUMINAT PUBLIC ÎN COMUNA BOGDANA, JUDETUL VASLUI”	NR. PLANȘĂ:	PL - 3.11
SCARA:	DENUMIRE PLANȘĂ:	DATA ÎNTOCMIRE:	FEBRUARIE 2026
1:1.000	PLAN DE SITUATIE SAT BOGDANA SITUATIA PROIECTATA		
NR. PROIECT:			
634/2026			

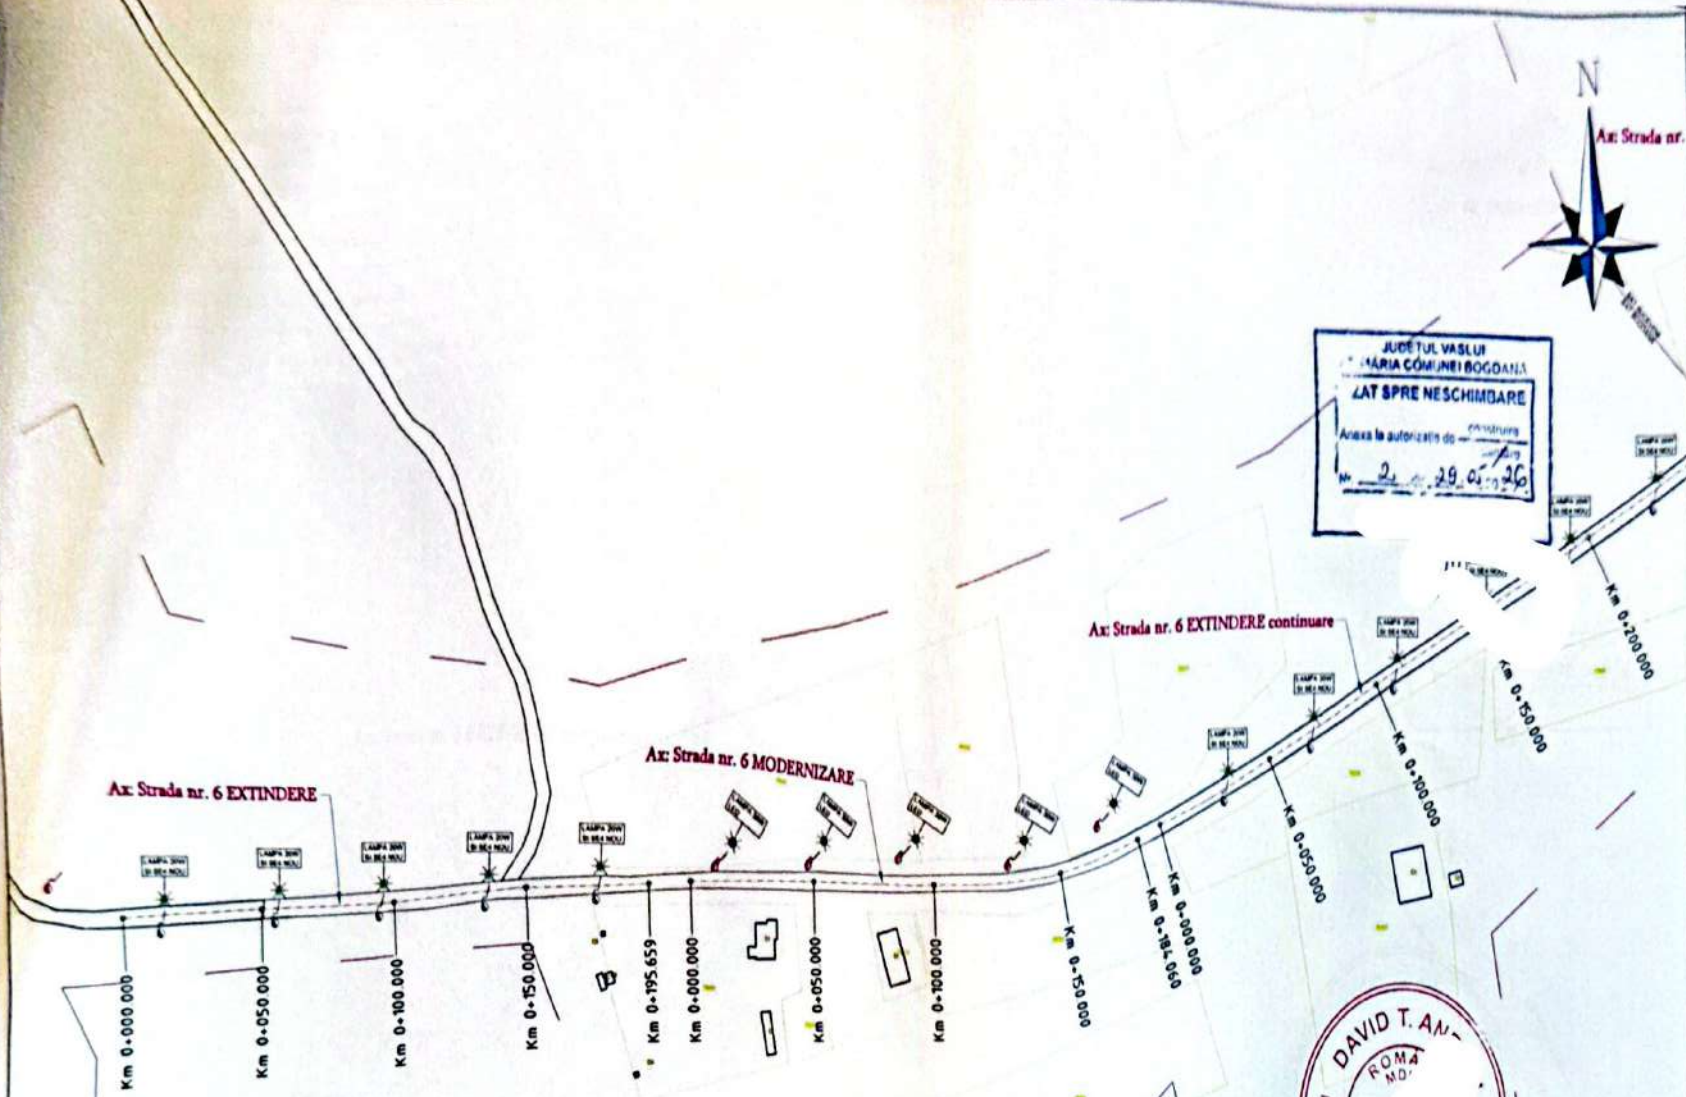

JUDEȚUL VASLUI
MUNICIPIUL BOCȘANA
ZAT SPRE NESCIMBARE
Anexa la autorizația de
Nr. 29.05.2026

LEGENDA	
	STALP ELECTRIC EXISTENT LEA 0,4 KV
	STALP ELECTRIC EXISTENT MODERNIZAT CU LAMPA LED NOUA 20W
	STALP ELECTRIC EXISTENT MODERNIZAT CU LAMPA LED NOUA 30W
	STALP ELECTRIC EXISTENT MODERNIZAT CU LAMPA LED NOUA 50W
	STALP ELECTRIC SE4 NOU CU LAMPA LED NOUA DE 20W
	STALP ELECTRIC SE10 NOU CU LAMPA LED NOUA DE 20W




PRODANT: S.C. RIVA SYSTEMS S.R.L. J2264/2015, CUI 33963780 IASI, Sat. Valea Lupului, Comuna Valea Lupului TEL: 0741078426 e-mail: rva.systems@yahoo.com	
SPECIFICAȚIE: N ȘEF PROIECT: PROIECTANT: DESENAT:	SCALA: 1:1.000 NR. PROIECT: 634/2026



BENEFICIAR: COMUNA BOCȘANA, JUDEȚUL VASLUI	FAZĂ DE PROIECTARE:
TITLU PROIECT: „MODERNIZAREA, EXTINDEREA ȘI CREȘTEREA EFICIENȚEI ENERGETICE A INFRASTRUCTURII DE ILUMINAT PUBLIC ÎN COMUNA BOCȘANA, JUDEȚUL VASLUI”	D.T.A.C. NR. PLANȘĂ:
DENUMIRE PLANȘĂ: PLAN DE SITUAȚIE SAT BOCȘANA SITUAȚIA PROIECTATA	PL - 3.14 DATA ÎNTOCMIRE: FEBRUARIE 2026

LEGENDA

	STALP ELECTRIC EXISTENT LEA 0.4 KV
	STALP ELECTRIC EXISTENT MODERNIZAT CU LAMPA LED NOUA 20W
	STALP ELECTRIC EXISTENT MODERNIZAT CU LAMPA LED NOUA 30W
	STALP ELECTRIC EXISTENT MODERNIZAT CU LAMPA LED NOUA 50W
	STALP ELECTRIC SE4 NOU CU LAMPA LED NOUA DE 20W
	STALP ELECTRIC SE10 NOU CU LAMPA LED NOUA DE 20W

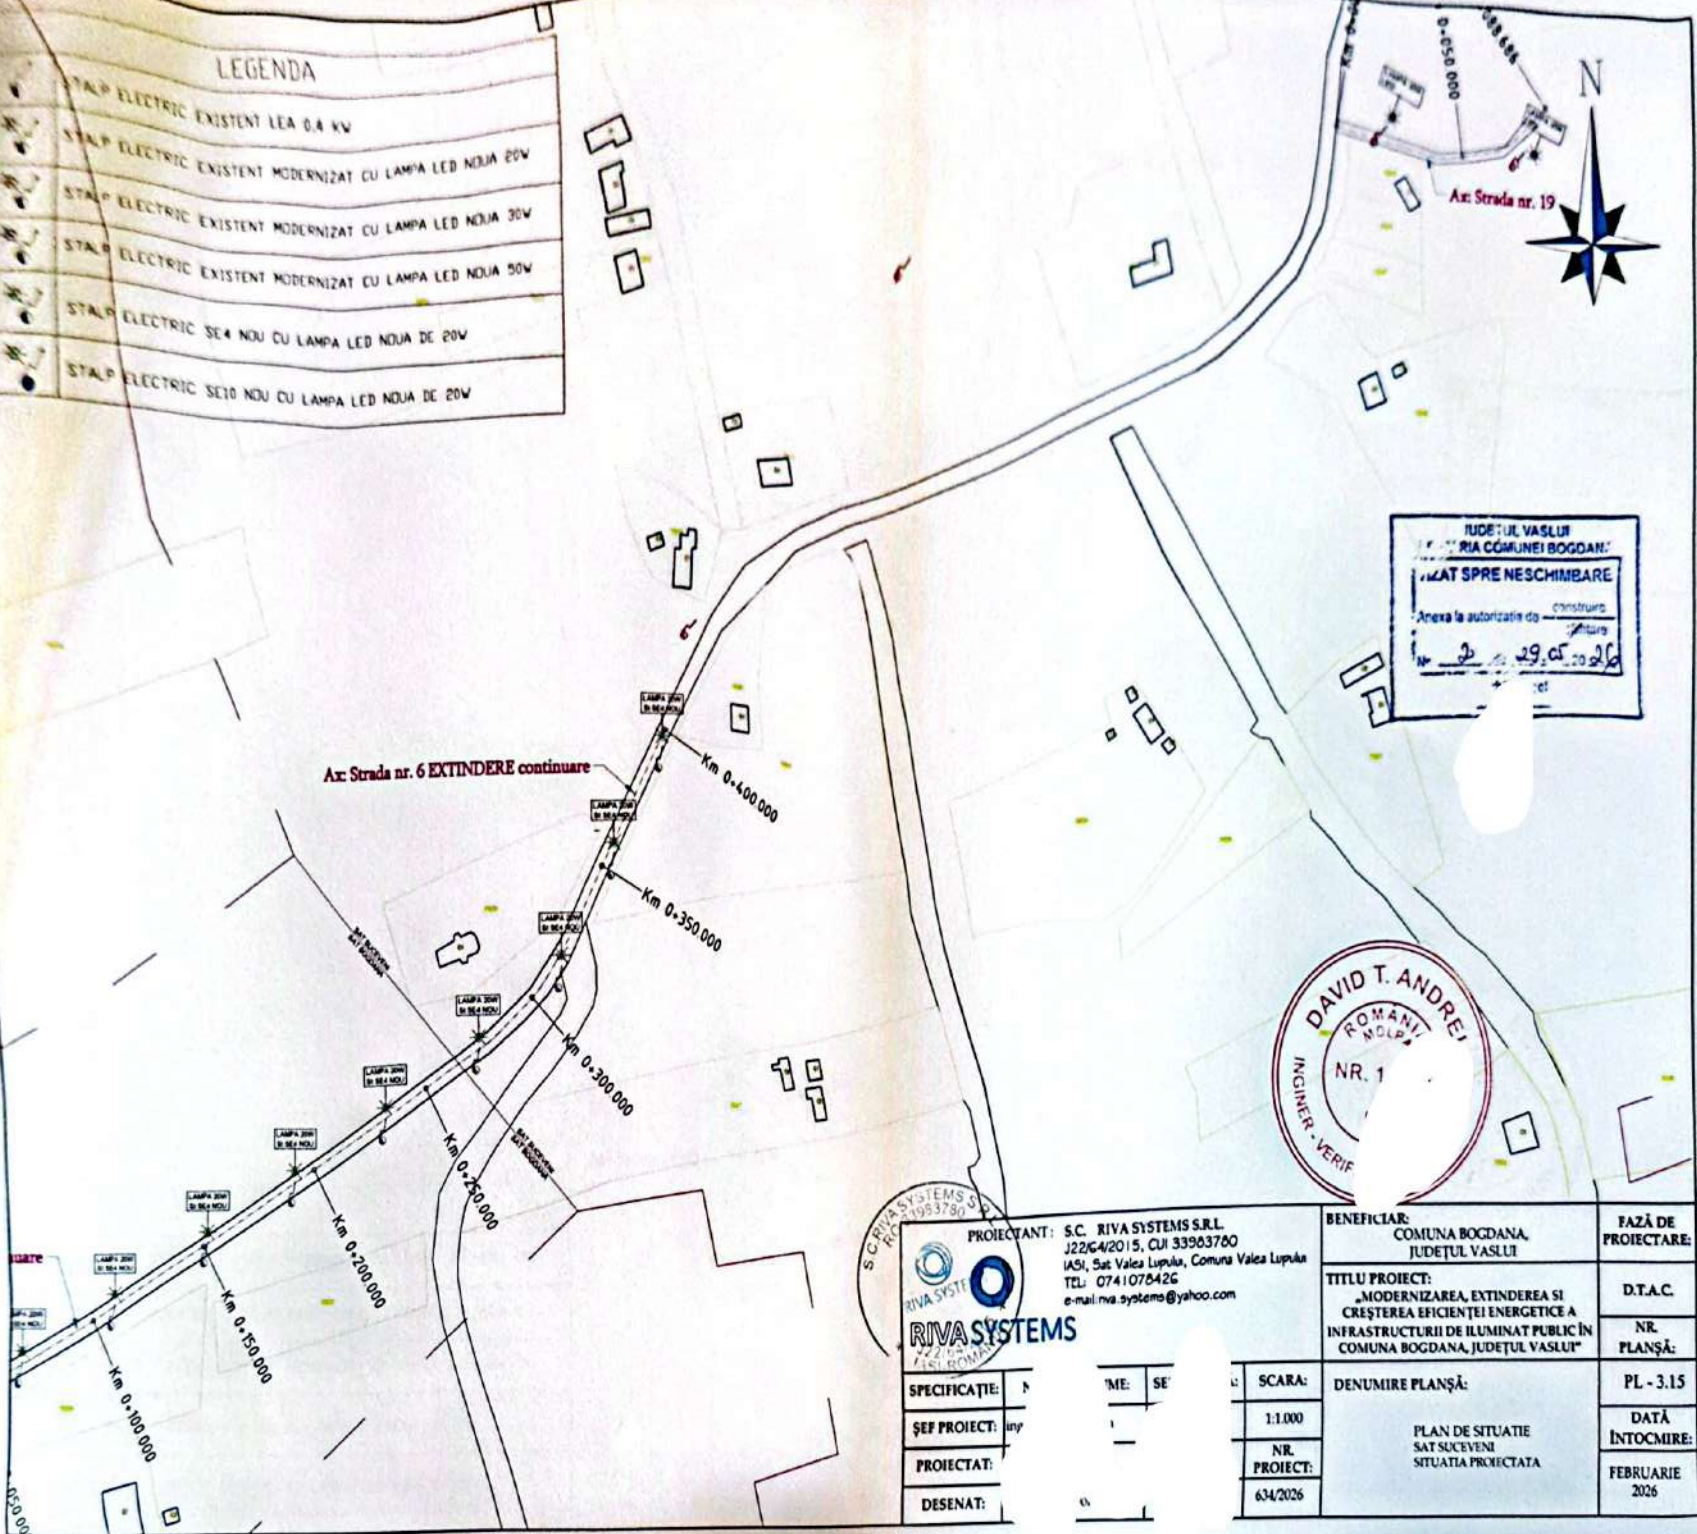

JUDEȚUL VASLUI
 PRIMĂRIA COMUNEI BOGDANA
 AVIZAT SPRE NESCIMBARE
 Anexa la autorizație de construire
 Nr. 29.05.2026


DAVID T. ANDREI
 ROMÂNIA
 NR. 1
 INGINER - VERIF

PROIECTANT: S.C. RIVA SYSTEMS S.R.L.
 J226/4/2015, CUI 33963760
 IASI, Sat Valea Lupului, Comuna Valea Lupului
 TEL: 0741076426
 e-mail: riva.systems@yahoo.com

SPECIFICAȚIE: N
 ȘEF PROIECT: Iuy
 PROIECTAT:
 DESENAT:

ME: SE
 1
 0

BENEFICIAR: COMUNA BOGDANA, JUDEȚUL VASLUI	FAZĂ DE PROIECTARE:
TITLU PROIECT: „MODERNIZAREA, EXTINDEREA SI CREȘTEREA EFICIENȚEI ENERGETICE A INFRASTRUCTURII DE ILUMINAT PUBLIC ÎN COMUNA BOGDANA, JUDEȚUL VASLUI”	D.T.A.C. NR. PLAȘĂ:
SCARA: 1:1.000	PL - 3.15
NR. PROIECT: 634/2026	DATA ÎNTOCMIRE: FEBRUARIE 2026
DENUMIRE PLAȘĂ: PLAN DE SITUAȚIE SAT SUCEVENI SITUAȚIA PROIECTATA	

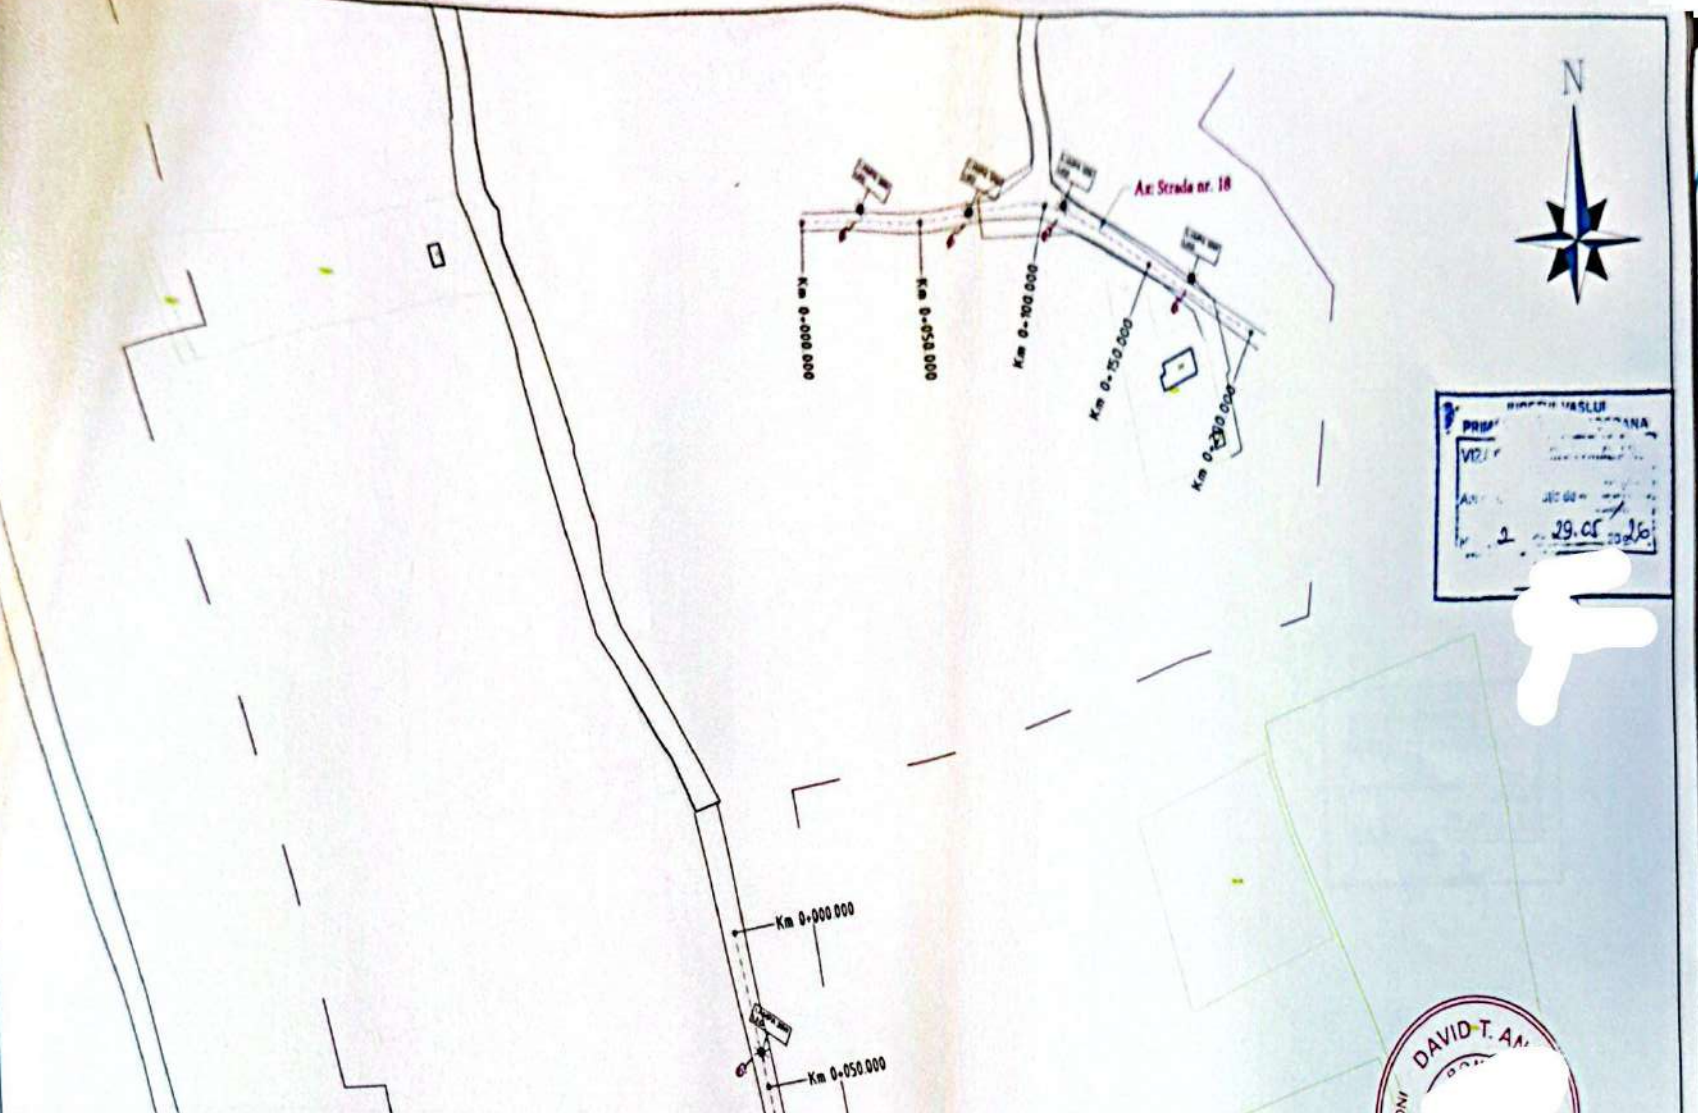

PROIECT DE PROIECTARE
 DATA: 29.05.2026

LEGENDA	
	STALP ELECTRIC EXISTENT LEA 0,4 KW
	STALP ELECTRIC EXISTENT MODERNIZAT CU LAMPA LED NOUA 20W
	STALP ELECTRIC EXISTENT MODERNIZAT CU LAMPA LED NOUA 30W
	STALP ELECTRIC EXISTENT MODERNIZAT CU LAMPA LED NOUA 50W
	STALP ELECTRIC SEU NOU CU LAMPA LED NOUA DE 20W
	STALP ELECTRIC SEU NOU CU LAMPA LED NOUA DE 20W


Ax. Strada nr. 17
 Km 0+000.000
 Km 0+050.000
 Km 0+100.000
 Km 0+167.998



PROIECTANT: S.C. RIVA SYSTEMS S.R.L. J22/64/2015, CUI 33963780 IASI, Set. Valea Lupului, Comuna Valea Lupului TEL: 0741078426 e-mail: rva_systems@yahoo.com	
SPECIFICAȚIE:	NUM:
ȘEF PROIECT:	ing.
PROIECTAT:	ing.
DESENAT:	

BENEFICIAR: COMUNA BOGDANA, JUDEȚUL VASLUI	FAZĂ DE PROIECTARE:
TITLU PROIECT: „MODERNIZAREA, EXTINDEREA ȘI CREȘTEREA EFICIENȚEI ENERGETICE A INFRASTRUCTURII DE ILUMINAT PUBLIC ÎN COMUNA BOGDANA, JUDEȚUL VASLUI”	D.T.A.C.
	NR. PLANȘĂ:
SCARA: 1:1.000	PL - 3.16
NR. PROIECT: 634/2026	DATA ÎNTOCMIRE:
	FEBRUARIE 2026



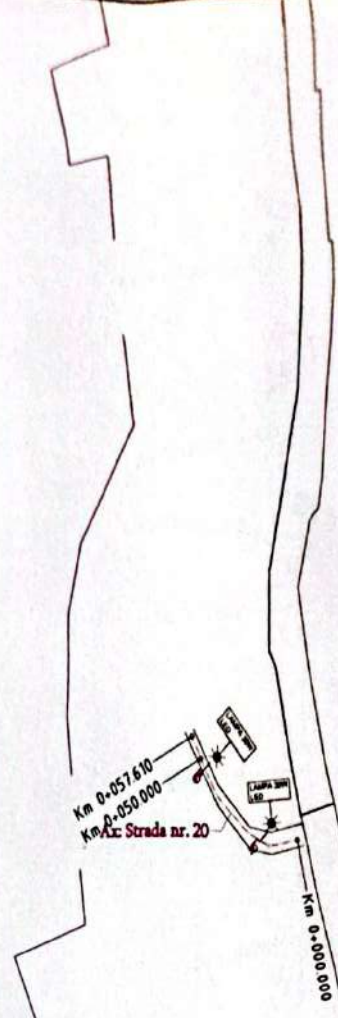

JUDEȚUL VASLUI
PRIMĂRIA COMUNEI BOGDANA
VIZAT SPRE NESCIMBARE
Anexa la autorizația de construire
Nr. 4 / 19.05.2026



LEGENDA	
	STALP ELECTRIC EXISTENT LEA 0,4 KW
	STALP ELECTRIC EXISTENT MODERNIZAT CU LAMPA LED NOUA 20W
	STALP ELECTRIC EXISTENT MODERNIZAT CU LAMPA LED NOUA 30W
	STALP ELECTRIC EXISTENT MODERNIZAT CU LAMPA LED NOUA 50W
	STALP ELECTRIC SE4 NOU CU LAMPA LED NOUA DE 20W
	STALP ELECTRIC SE10 NOU CU LAMPA LED NOUA DE 20W




PROIECTANT: S.C. RIVA SYSTEMS S.R.L.
J2264/2015, CUI 33963780
IASI, Sat Valea Lupului, Comuna Valea Lupului
TEL: 0741078426
e-mail: riva_system@yahoo.com

SPECIFICAȚIE:	NUMĂRUL PROIECTULUI:	SEMNELE:
ȘEF PROIECT:		
PROIECTAT:		
DESENAT:		

SCARA:	1:1.000
NR. PROIECT:	634/2026

BENEFICIAR: COMUNA BOGDANA, JUDEȚUL VASLUI
TITLU PROIECT: „MODERNIZAREA, EXTINDEREA SI CREȘTEREA EFICIENȚEI ENERGETICE A INFRASTRUCTURII DE ILUMINAT PUBLIC ÎN COMUNA BOGDANA, JUDEȚUL VASLUI”
DENUMIRE PLANȘĂ: PLAN DE SITUAȚIE SAT VERDES SITUAȚIA PROIECTATA

FAZĂ DE PROIECTARE:	D.T.A.C.
	NR. PLANȘĂ:
	PL - 3.17
	DATA ÎNTOCMIRE:
	FEBRUARIE 2026

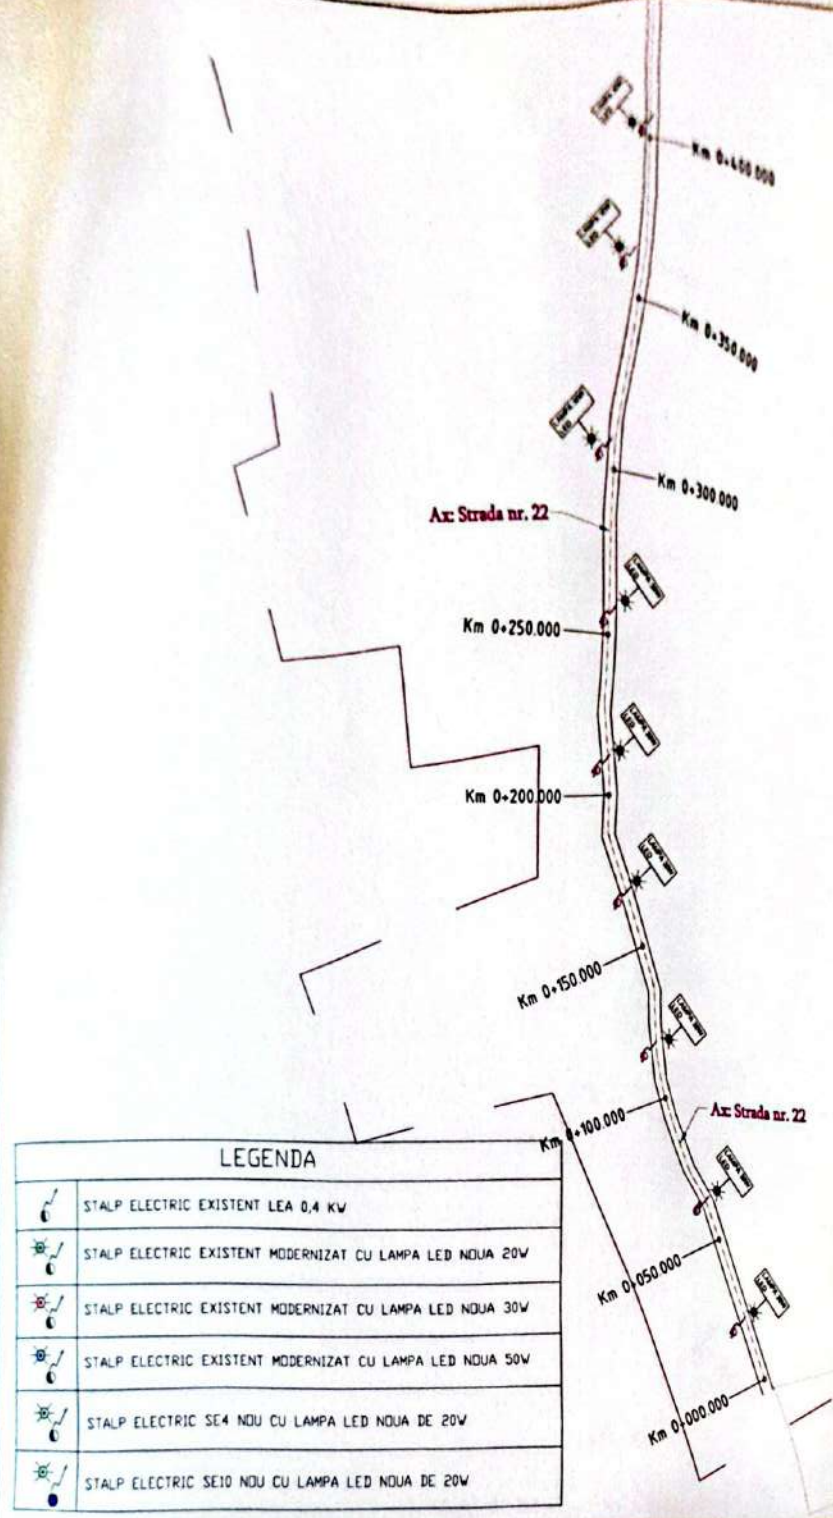

JUDETUL VASLUI
PRIMĂRIA COMUNEI BOGDANA
VIZAT SPRE NESCHIMBARE
Anexa la hotărârea de ...
Nr. 29.05.2026




LEGENDA	
	STALP ELECTRIC EXISTENT LEA 0,4 KW
	STALP ELECTRIC EXISTENT MODERNIZAT CU LAMPA LED NOUA 20W
	STALP ELECTRIC EXISTENT MODERNIZAT CU LAMPA LED NOUA 30W
	STALP ELECTRIC EXISTENT MODERNIZAT CU LAMPA LED NOUA 50W
	STALP ELECTRIC SE4 NOU CU LAMPA LED NOUA DE 20W
	STALP ELECTRIC SE10 NOU CU LAMPA LED NOUA DE 20W



PROIECTANT: S.C. RIVA SYSTEMS S.R.L.
J22/6-4/2015, CUI 33963760
IASI, Sat Valea Lupului, Comuna Valea Lupului
TEL: 0741076426
e-mail: riva.systems@yahoo.com

SPECIFICAȚIE:	INUN	SEMN	SCARA:
ȘEF PROIECT:	tar		1:000
PROIECTAT:			NR. PROIECT:
DESENAT:			634/2026

BENEFICIAR: COM. JUDEȚ...	FAZĂ DE PROIECTARE:
TITLU PROIECT: „MODERNIZAREA, EXTINDEREA SI CREȘTEREA EFICIENȚEI ENERGETICE A INFRASTRUCTURII DE ILUMINAT PUBLIC ÎN COMUNA BOGDANA, JUDETUL VASLUI”	D.T.A.C. NR. PLANȘĂ:
DENUMIRE PLANȘĂ: PLAN DE SITUAȚIE SAT ARSITA SITUAȚIA PROIECTATA	PL - 3.19 DATA ÎNTOCMIRE: FEBRUARIE 2026

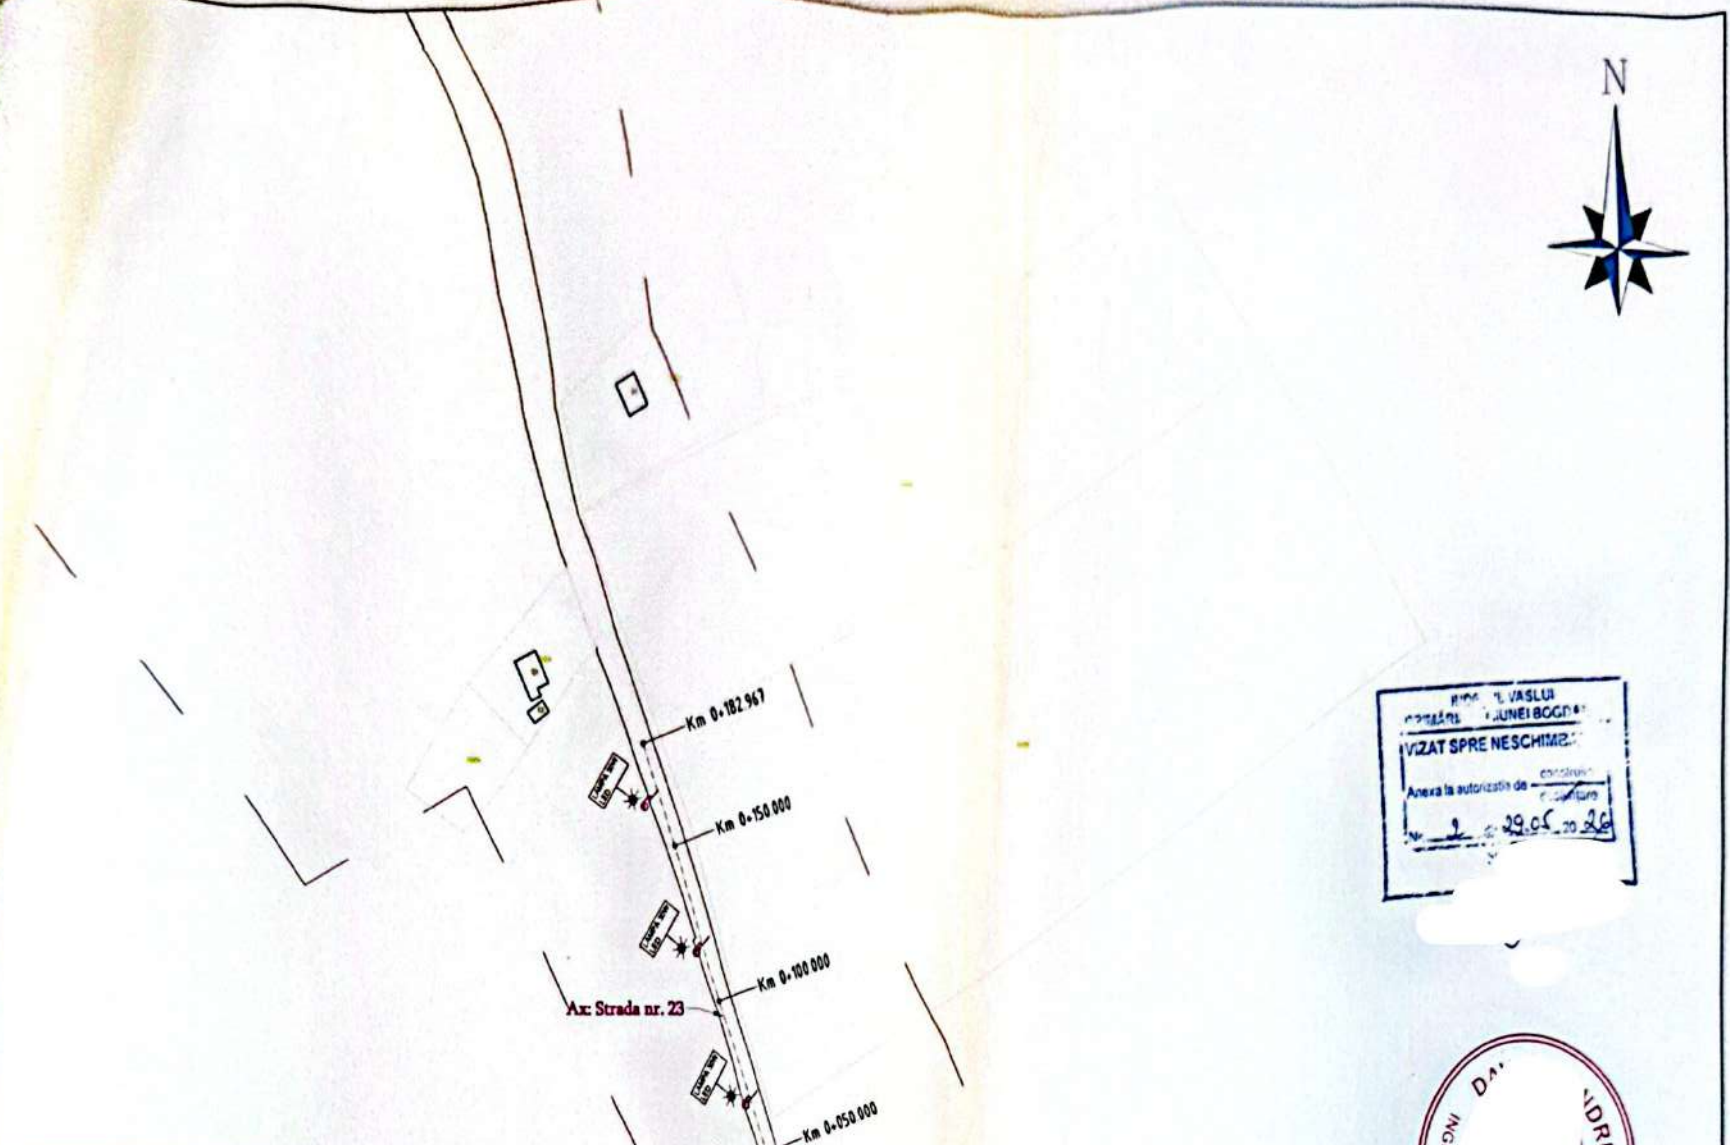

JUDEȚUL VASLUI
 COMUNA BOGDANA
 AVIZAT SPRE NESCHEMA
 Anexa la autorizația de construire
 nr. 29.05.2026



LEGENDA	
	STALP ELECTRIC EXISTENT LEA 0,4 KW
	STALP ELECTRIC EXISTENT MODERNIZAT CU LAMPA LED NOUA 20W
	STALP ELECTRIC EXISTENT MODERNIZAT CU LAMPA LED NOUA 30W
	STALP ELECTRIC EXISTENT MODERNIZAT CU LAMPA LED NOUA 50W
	STALP ELECTRIC SE4 NDU CU LAMPA LED NOUA DE 20W
	STALP ELECTRIC SE10 NDU CU LAMPA LED NOUA DE 20W


S.C. RIVA SYSTEMS

 SPECIFICAȚIE
 ȘEF PROIECT:
 PROIECTAT:
 DESENAT:

PROIECTANT: S.C. RIVA SYSTEMS S.R.L.
 J2264/2015, CUI 33963780
 IASI, Sat. Valea Lupului, Comuna Valea Lupului
 TEL: 0741076426
 e-mail: rva_systems@yahoo.com

NUME:	SEMINĂTUR	CARA:
in		1:1.000
1		NR. PROIECT:
1		634/2026

BENEFICIAR: COMUNA BOGDANA, JUDEȚUL VASLUI	FAZĂ DE PROIECTARE:
TITLU PROIECT: „MODERNIZAREA, EXTINDEREA SI CREȘTEREA EFICIENȚEI ENERGETICE A INFRASTRUCTURII DE ILUMINAT PUBLIC ÎN COMUNA BOGDANA, JUDEȚUL VASLUI”	D.T.A.C. NR. PLANȘĂ:
DENUMIRE PLANȘĂ: PLAN DE SITUATIE SAT LACU BAREI SITUATIA PROIECTATA	PL - 3.21 DATA ÎNTOCMIRE: FEBRUARIE 2026

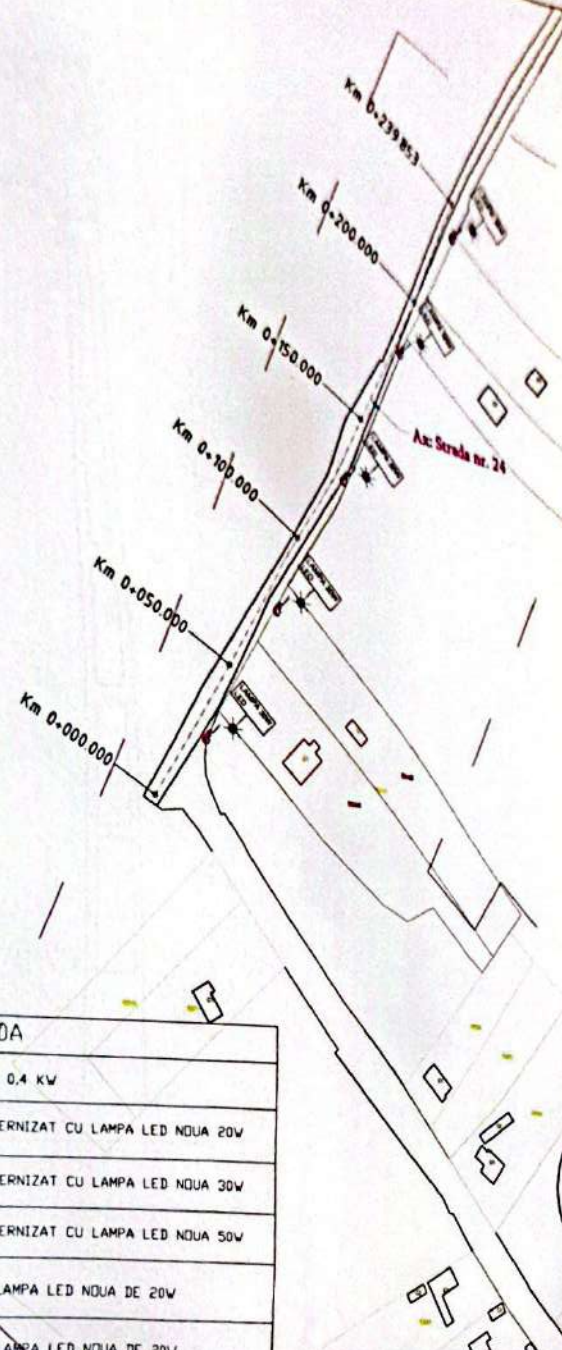

JUDEȚUL VASLUI
 PRIMĂRIA COMUNEI BOGDANA
 VIZAT SPRE NESCIMIL
 Anexa la autorizație de construire
 Nr. 2 din 29.05.2026
 Șef.



LEGENDA	
	STALP ELECTRIC EXISTENT LEA 0,4 KW
	STALP ELECTRIC EXISTENT MODERNIZAT CU LAMPA LED NOUA 20W
	STALP ELECTRIC EXISTENT MODERNIZAT CU LAMPA LED NOUA 30W
	STALP ELECTRIC EXISTENT MODERNIZAT CU LAMPA LED NOUA 50W
	STALP ELECTRIC SE4 NOU CU LAMPA LED NOUA DE 20W
	STALP ELECTRIC SE10 NOU CU LAMPA LED NOUA DE 20W

PROIECTANT: S.C. RIVA SYSTEMS S.R.L.
 12264/2015, CUI 33963780
 IASI, Sat. Valea Lupului, Comuna Valea Lupului
 TEL: 0741076426
 e-mail: riva.systems@yahoo.com

RIVA SYSTEMS
 S.C. RIVA SYSTEMS S.R.L.
 12264/2015

SPECIFICAȚIE:	NR.:	DENUMIRE:	SEI:
ȘEF PROIECT:	in		
PROIECTAT			
DESENAT:			

BENEFICIAR:	COMUNA BOGDANA, JUDEȚUL VASLUI	FAZĂ DE PROIECTARE:
TITLU PROIECT:	„MODERNIZAREA, EXTINDEREA ȘI CREȘTEREA EFICIENȚEI ENERGETICE A INFRASTRUCTURII DE ILUMINAT PUBLIC ÎN COMUNA BOGDANA, JUDEȚUL VASLUI”	D.T.A.C.
		NR. PLANȘĂ:
		PL - 3.22
		DATA ÎNTOCMIRE:
		FEBRUARIE 2026
SCARA:	1:1.000	
NR. PROIECT:	634/2026	
DENUMIRE PLANȘĂ:	PLAN DE SITUAȚIE SAT LACU BABEI SITUAȚIA PROIECTATA	